




verdieping
1:50

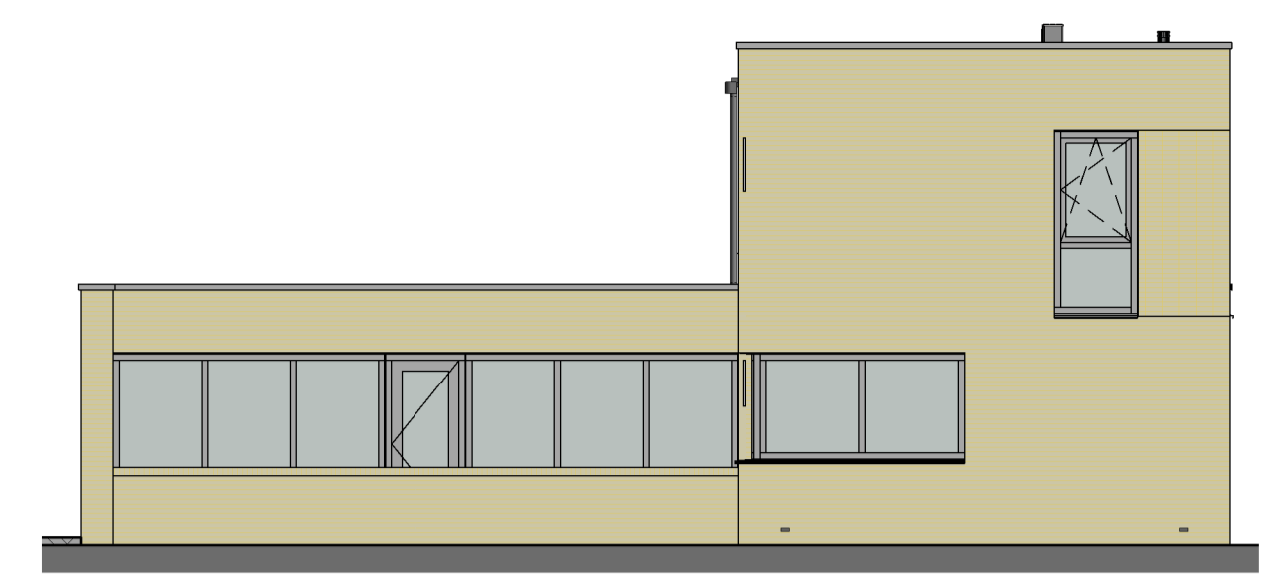


zuidgevel
1:100

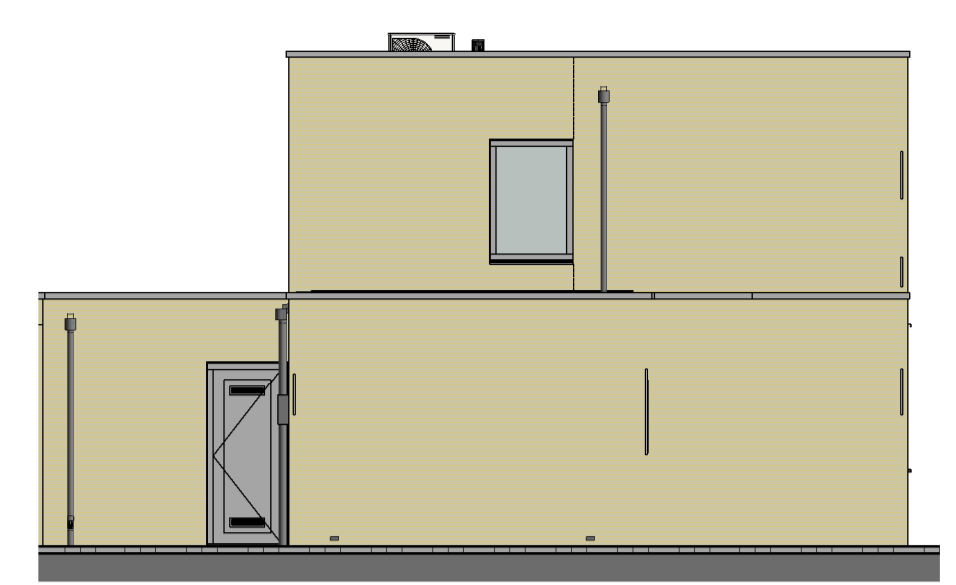


westgevel
1:100

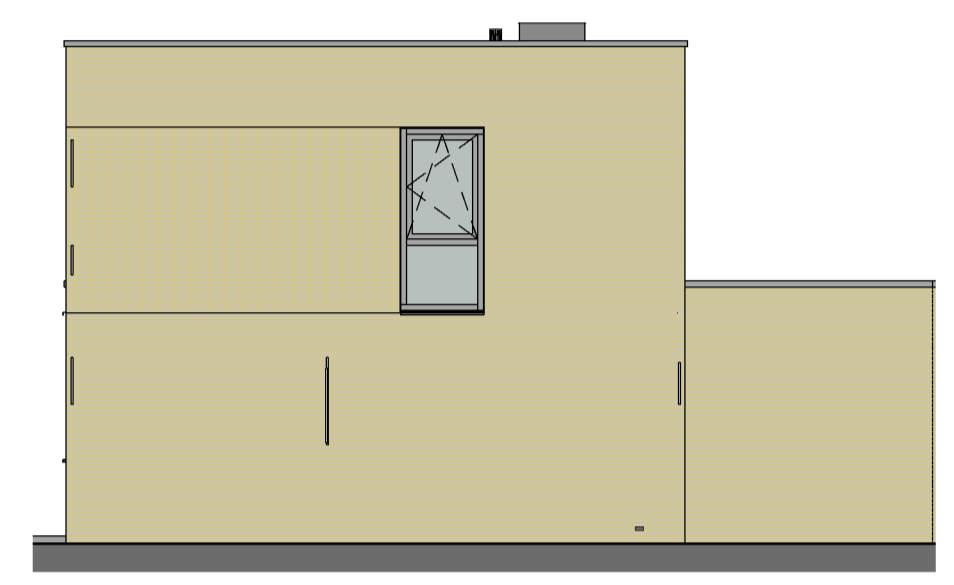


oostgevel
1:100

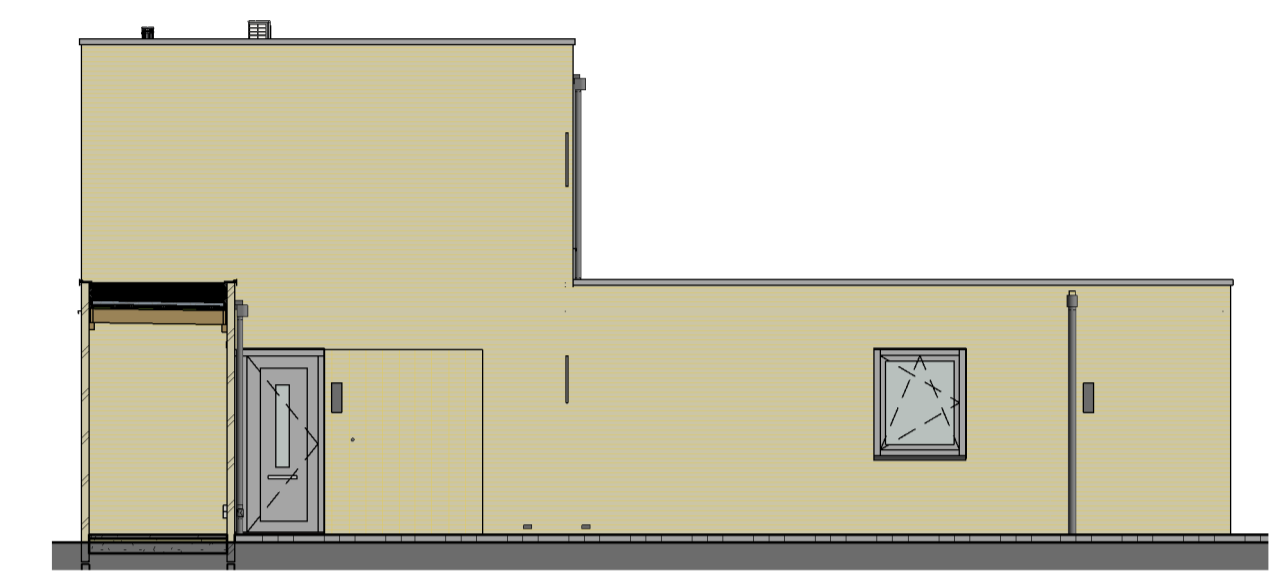


noordgevel
1:100

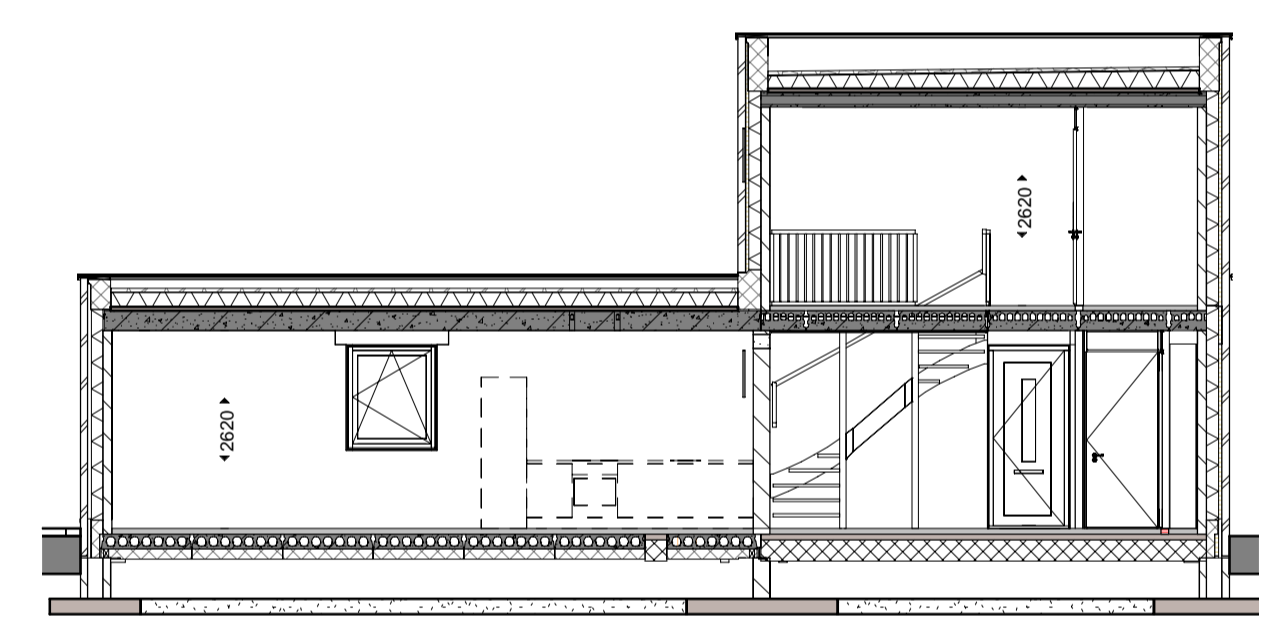


doorsnede
1:100

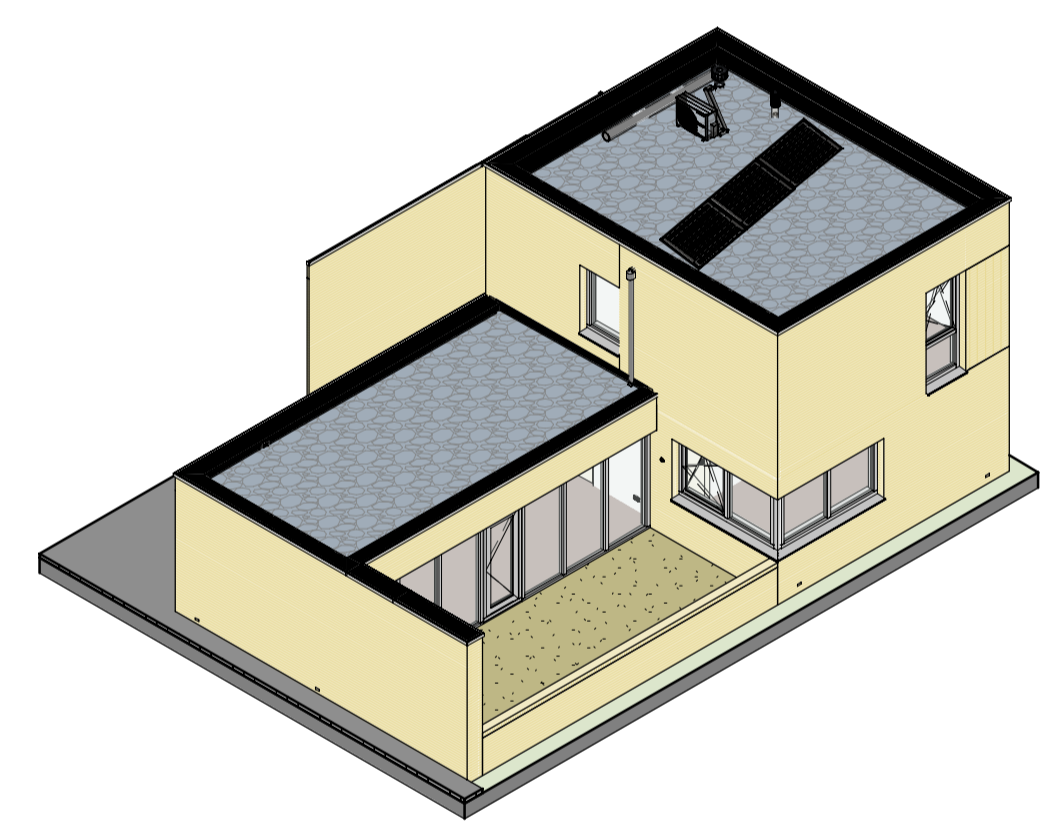


3D isometrie

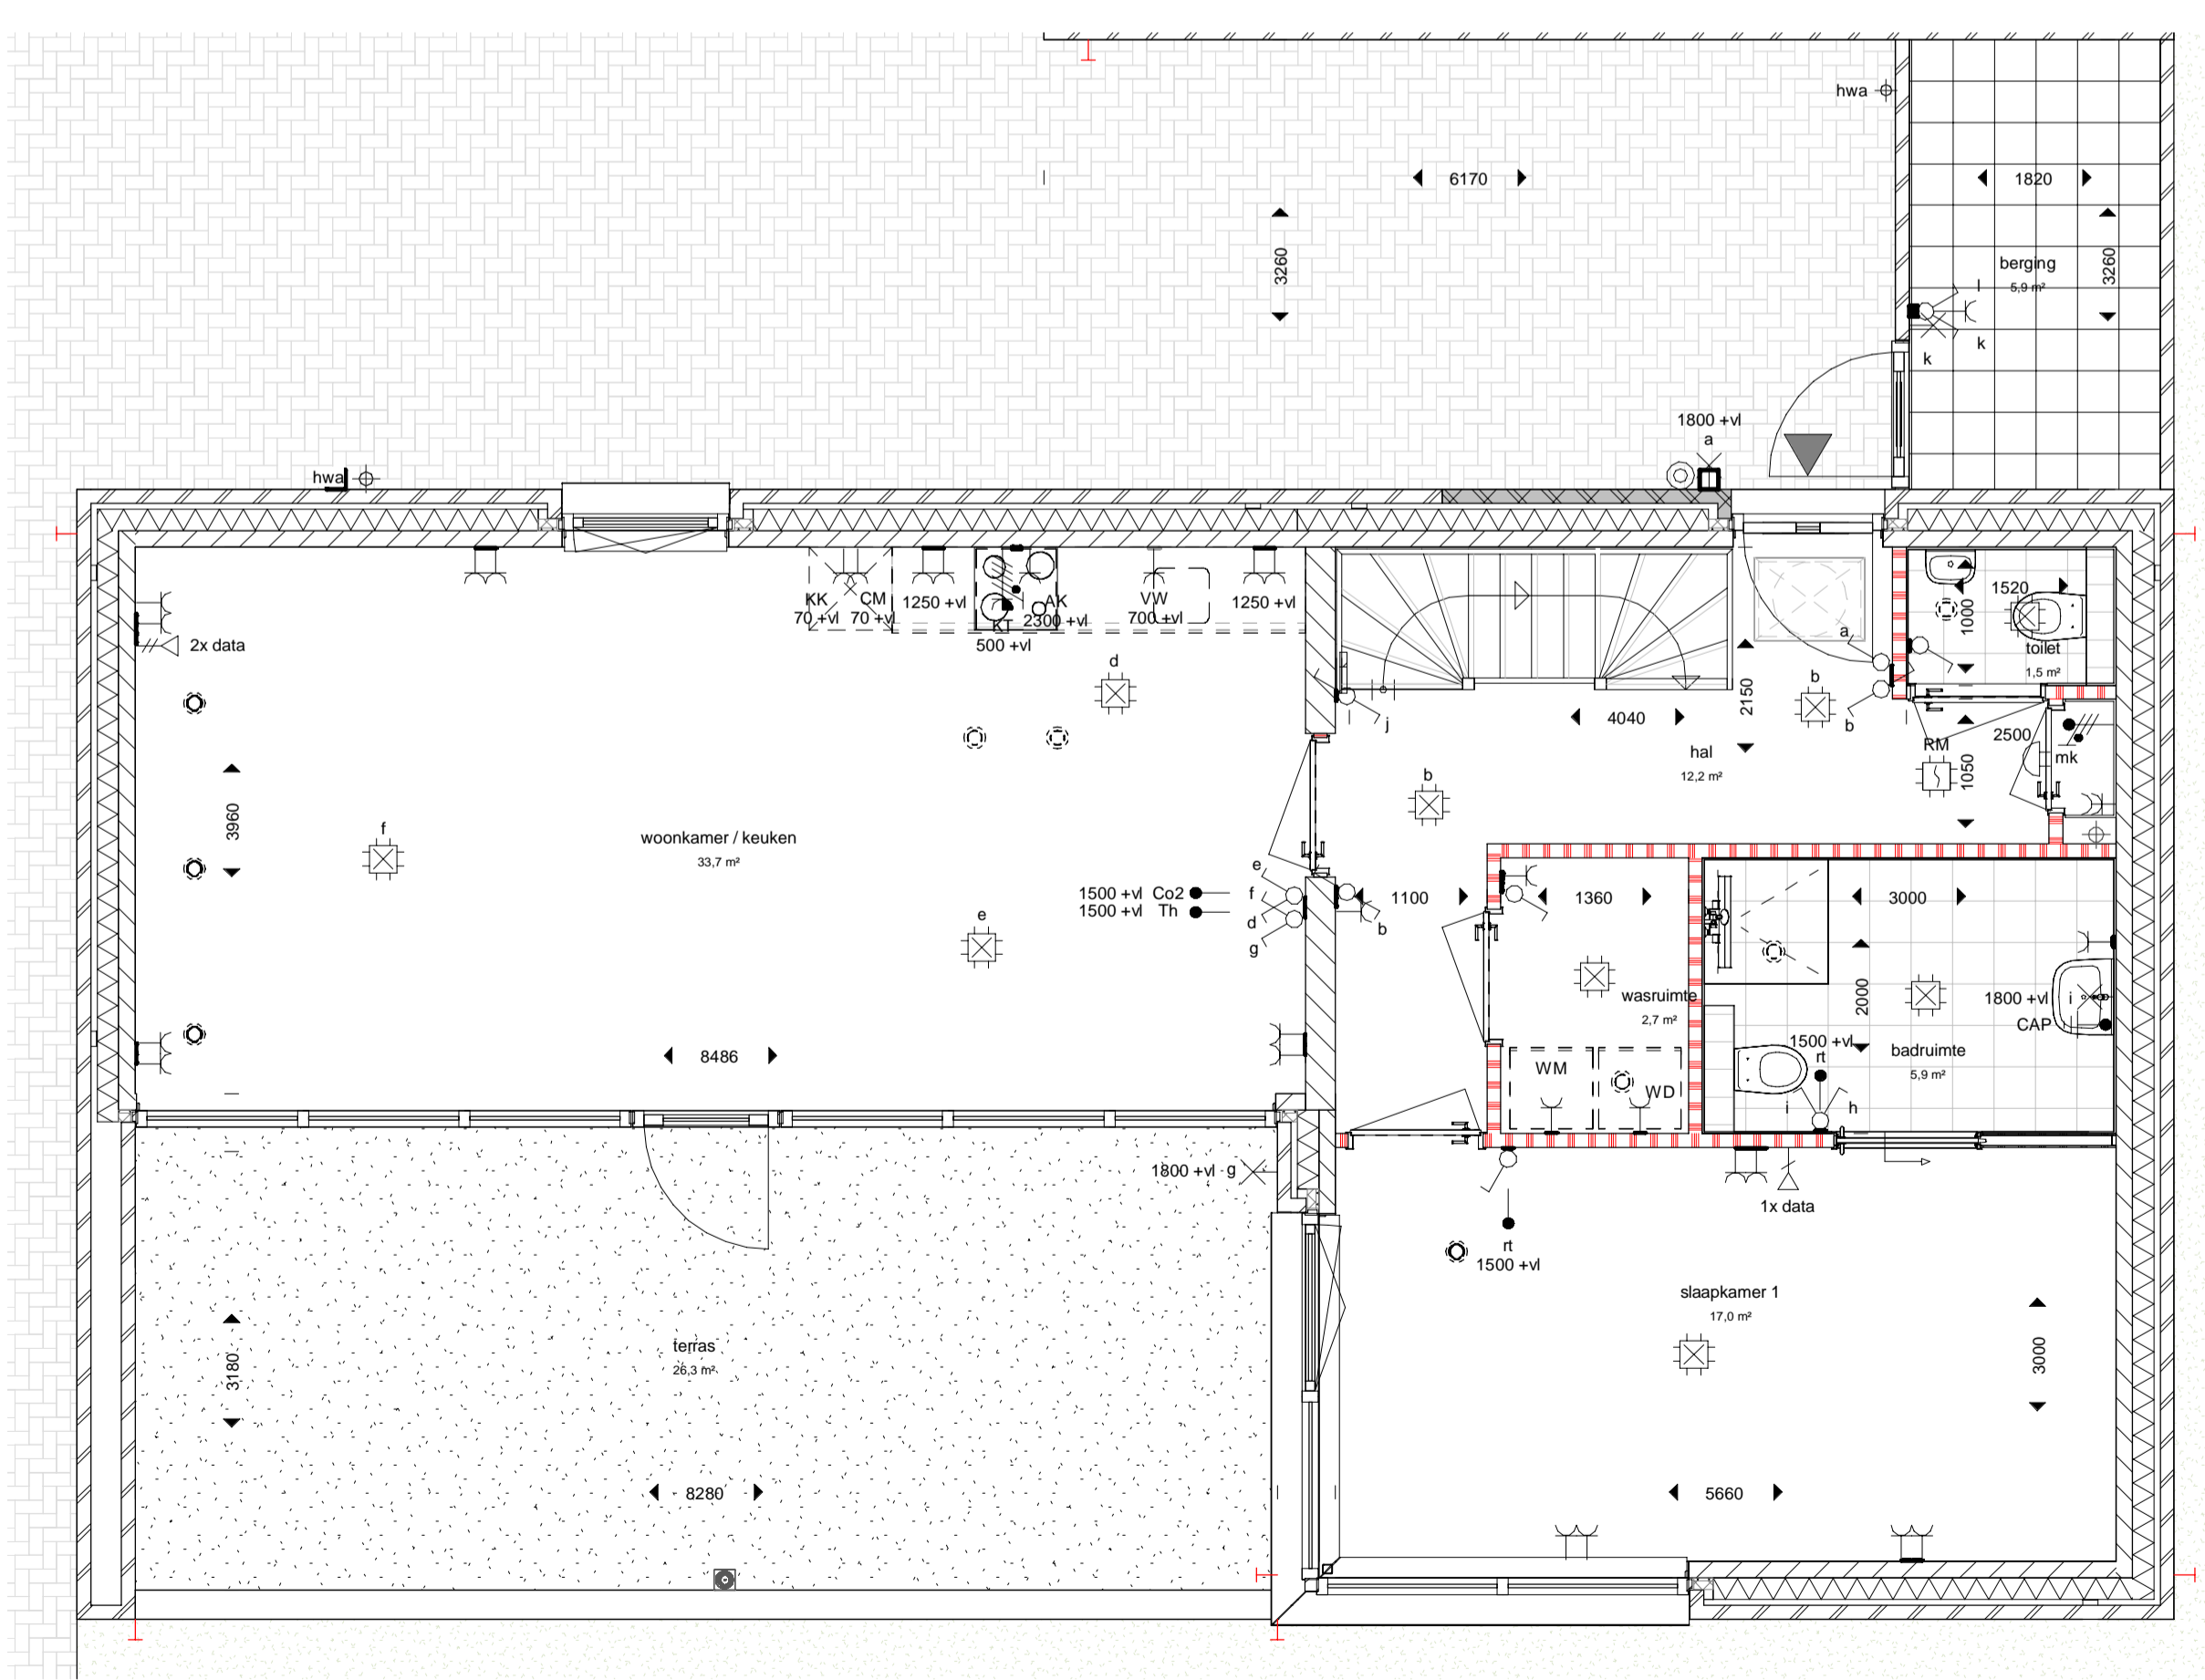

plattegrond
1:50

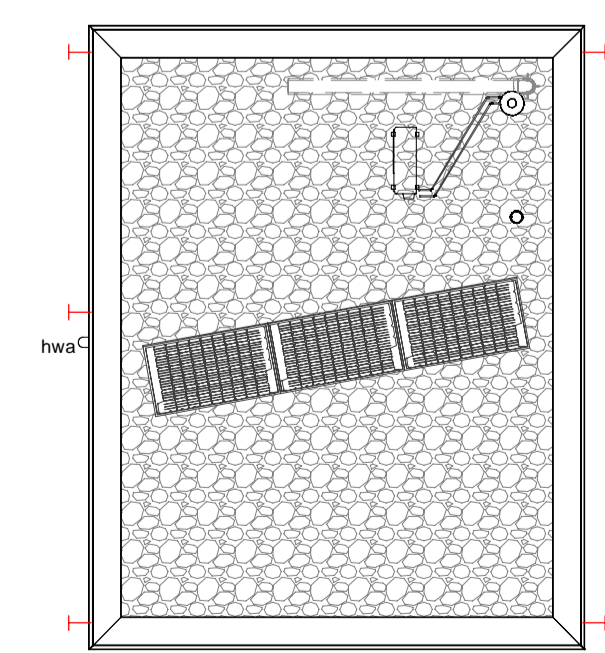

dak
1:100

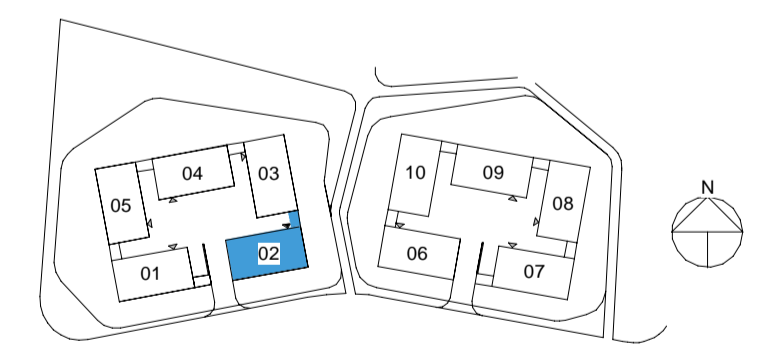

Datum: _____
Handtekening: _____



24-03-2022 P. Dekker
datum modelleur

project Wonen op 't veld
projectnr VC210001

schaal 1:50/100
fase verkoop

bladnummer

VT-100-02

woning type A2

De genoemde maten zijn circa maten, aangeduid in millimeters.