




verdieping
1:50

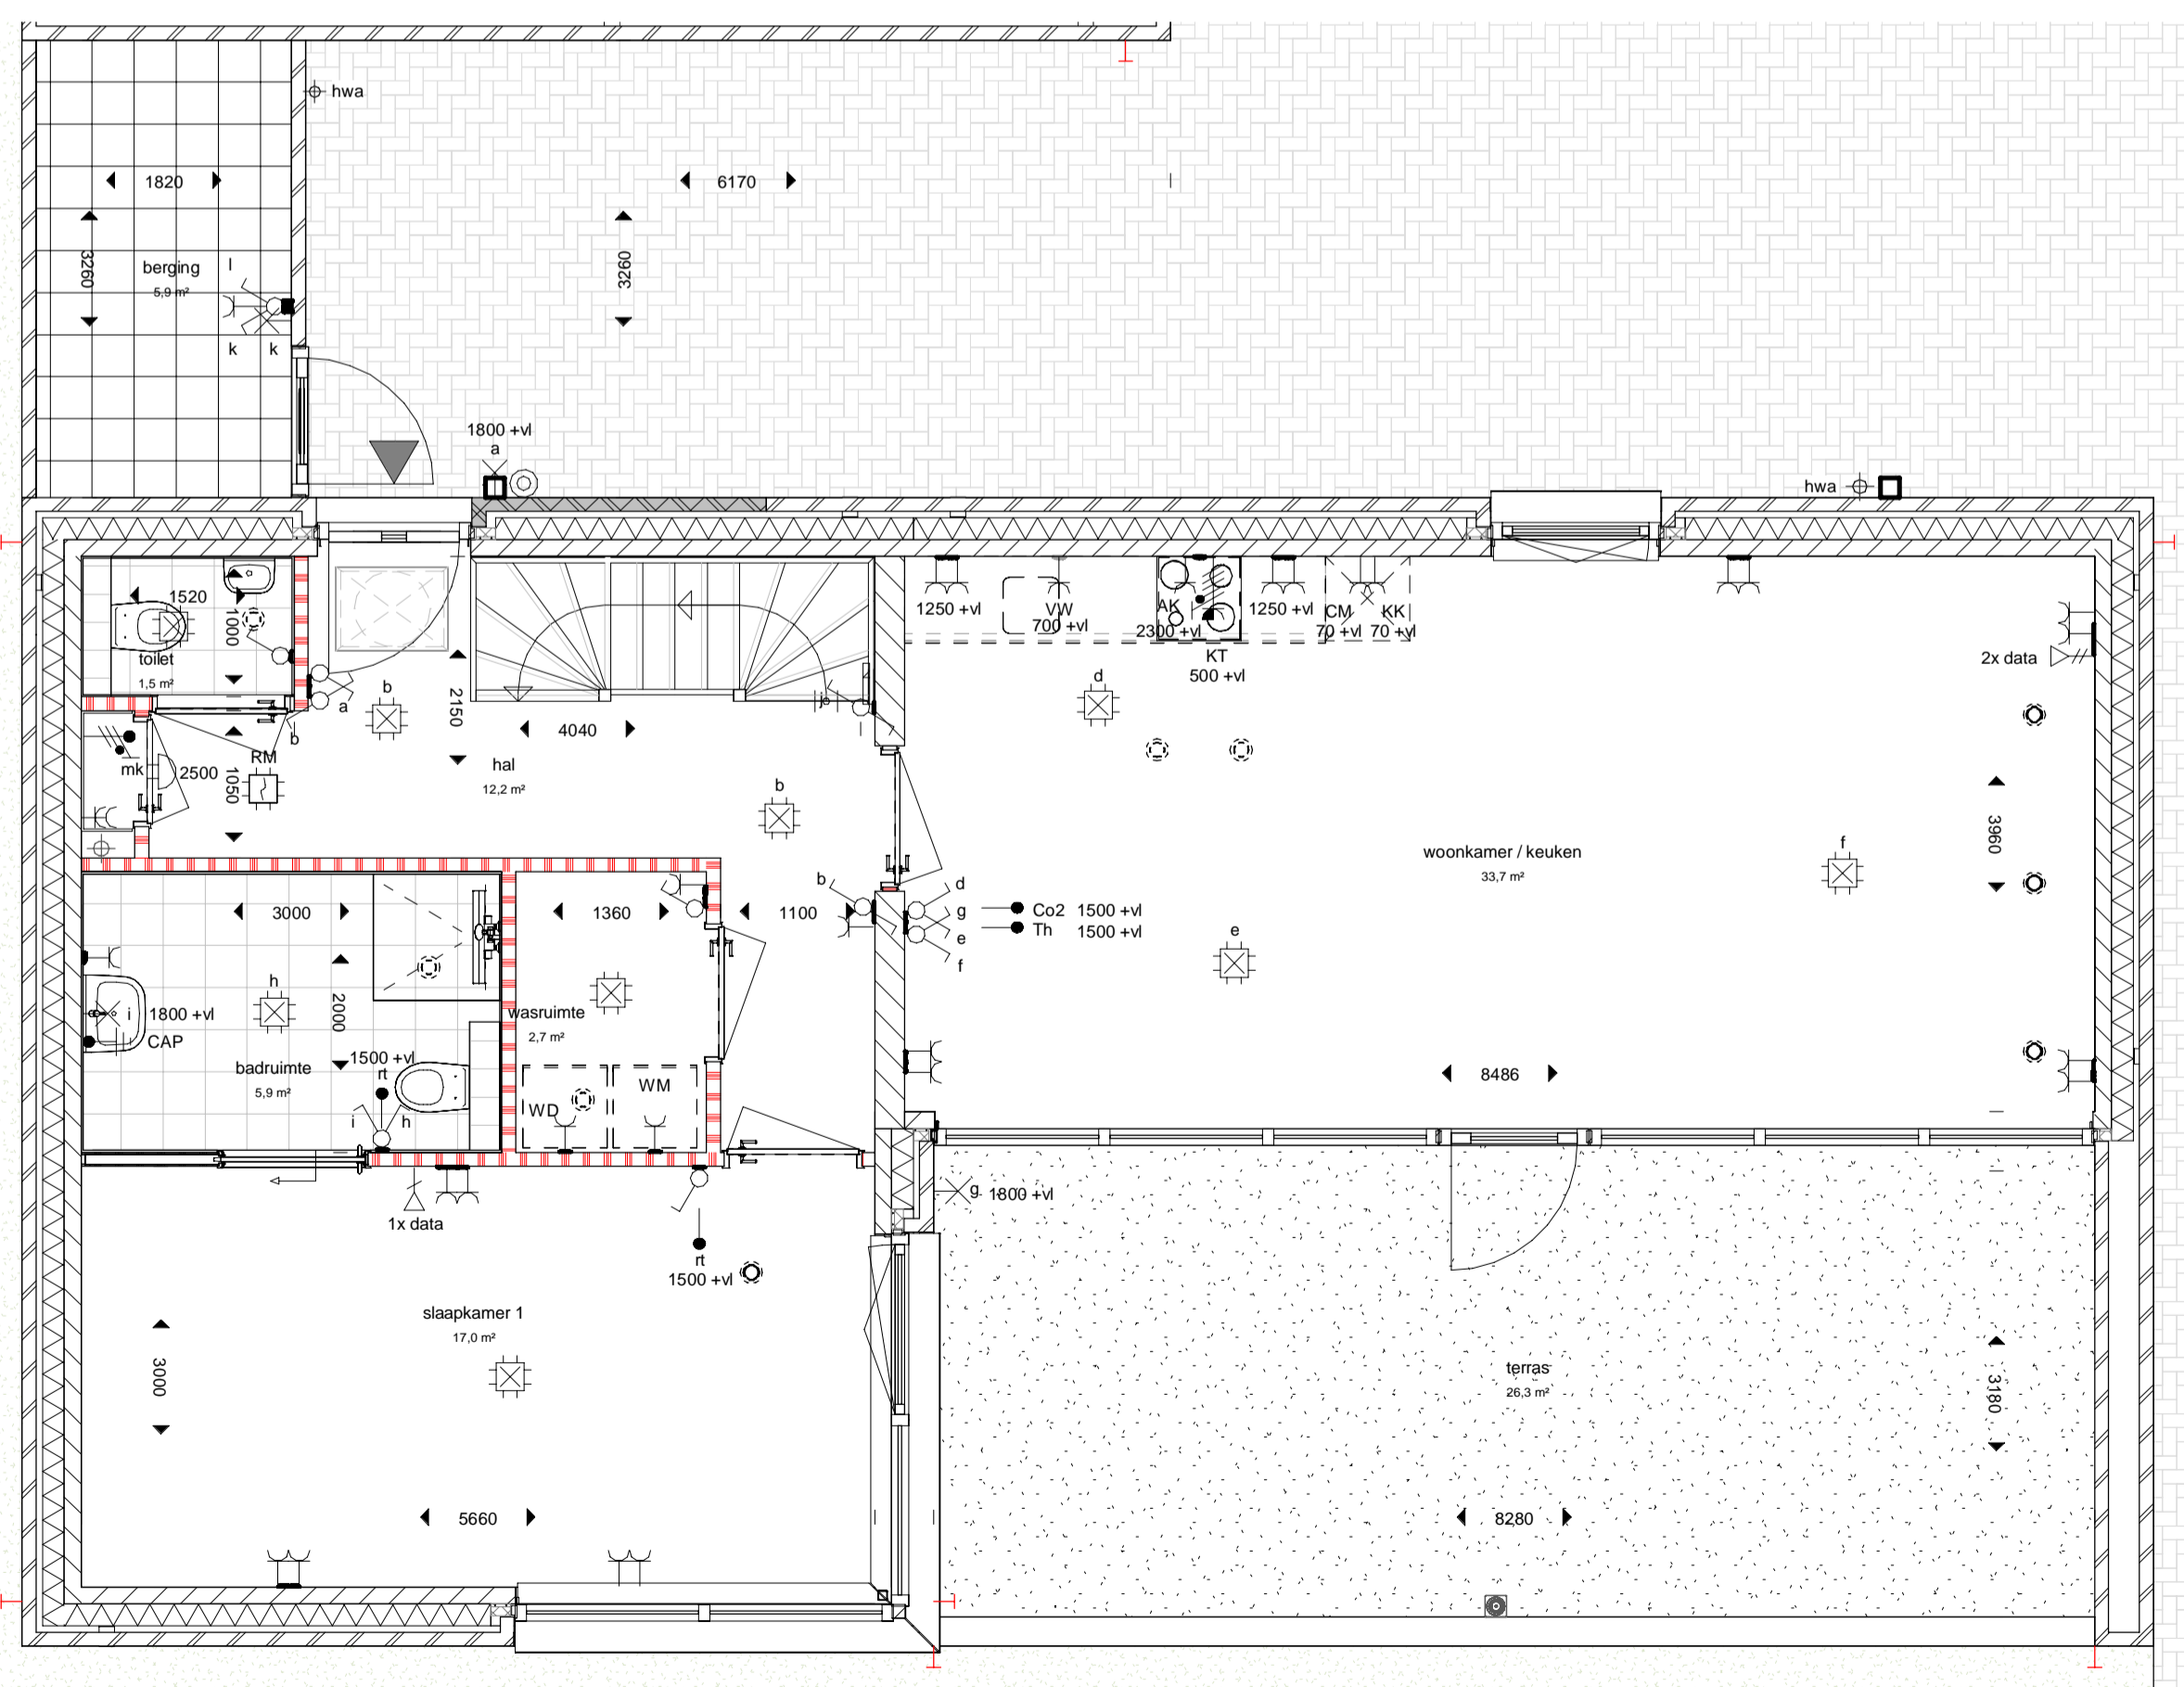


plattegrond
1:50

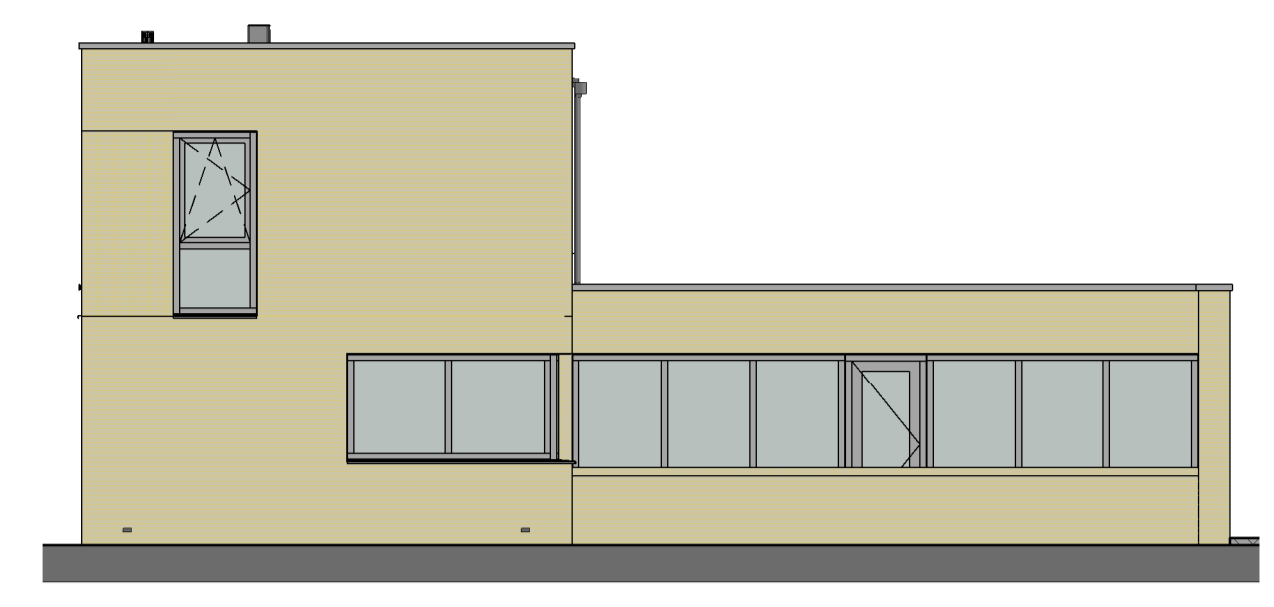


zuidgevel
1:100

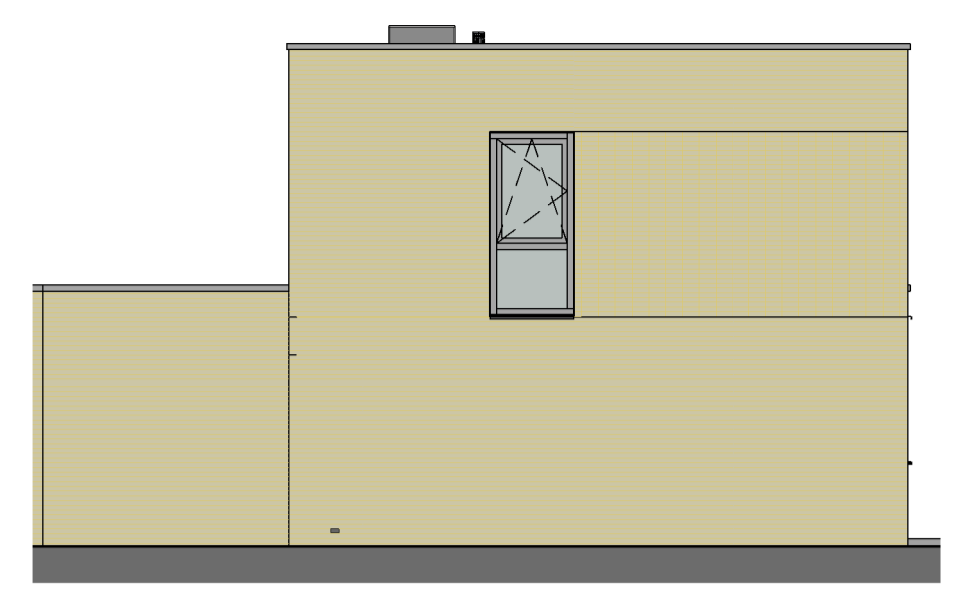


westgevel
1:100

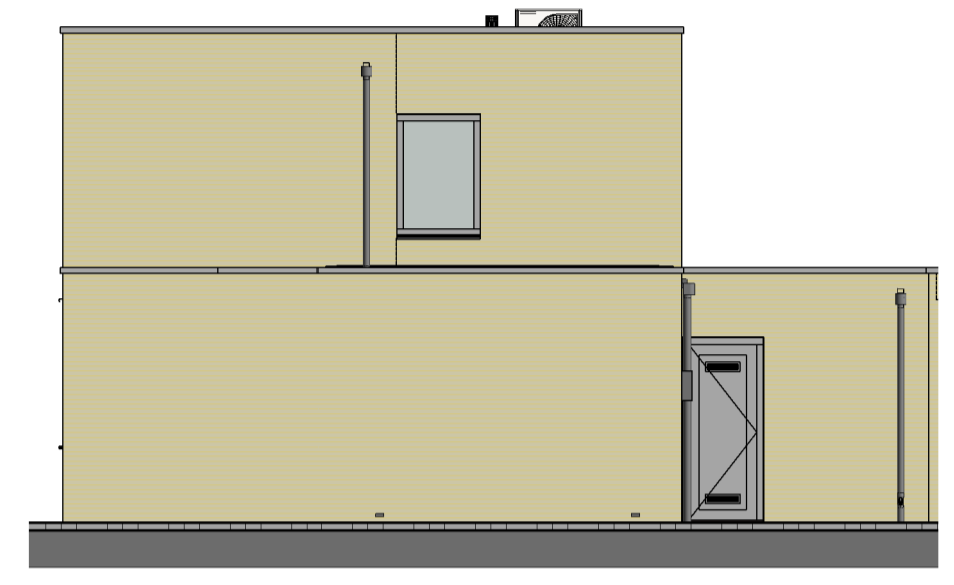


oostgevel
1:100

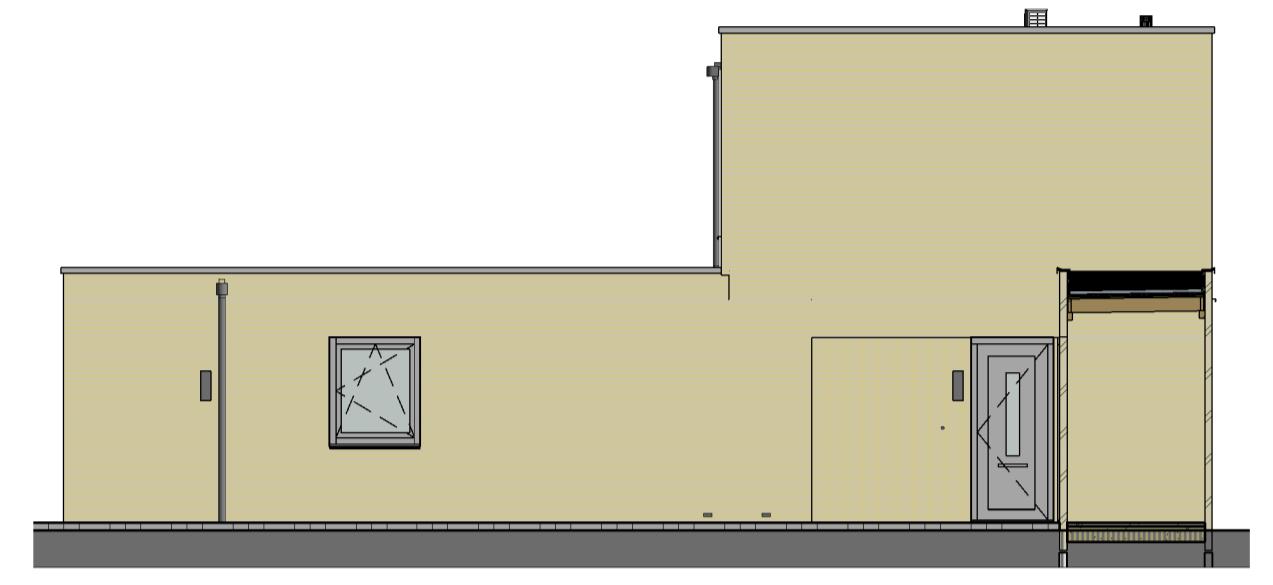



noordgevel
1:100

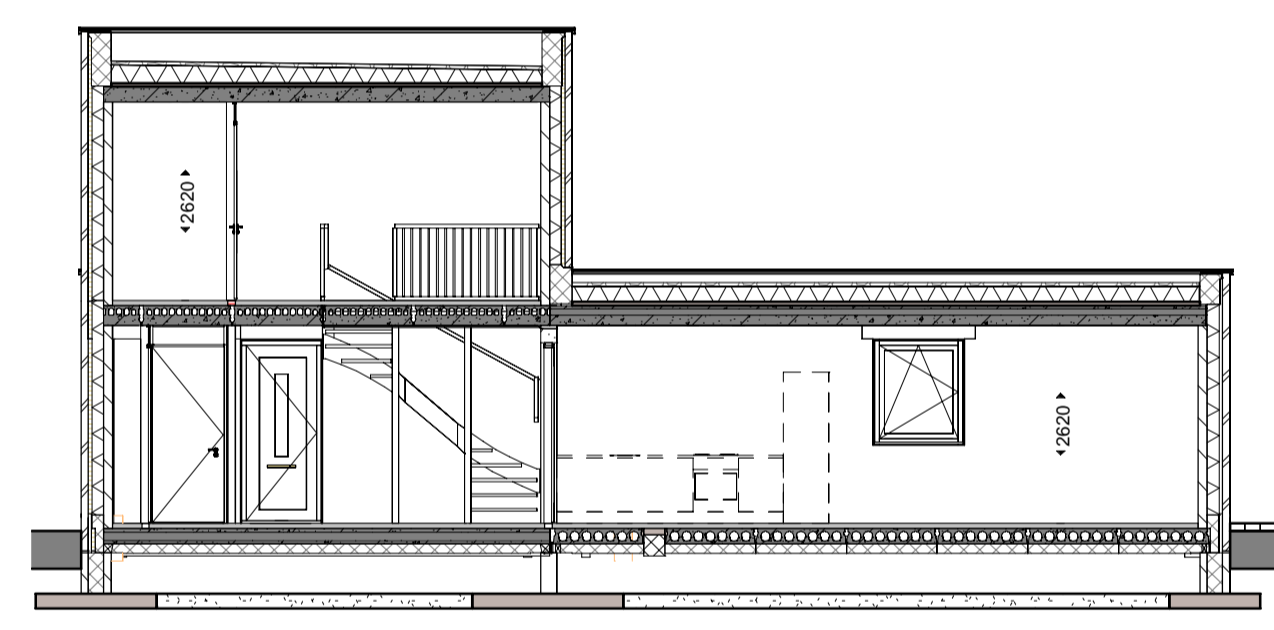

doorsnede
1:100

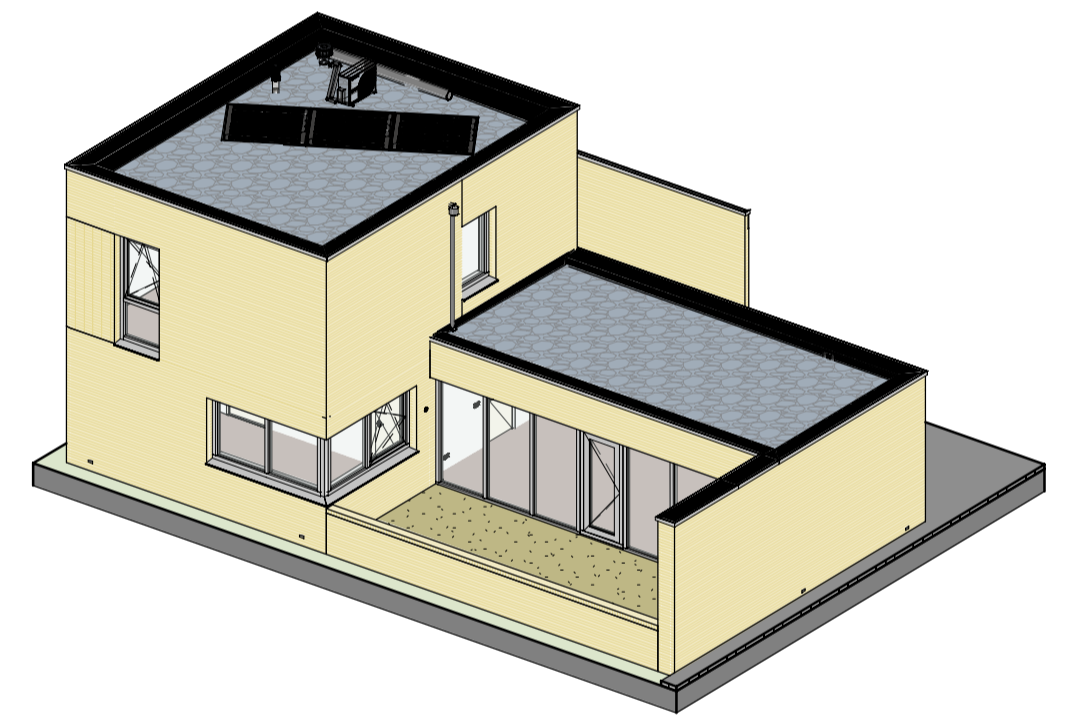

3D isometrie

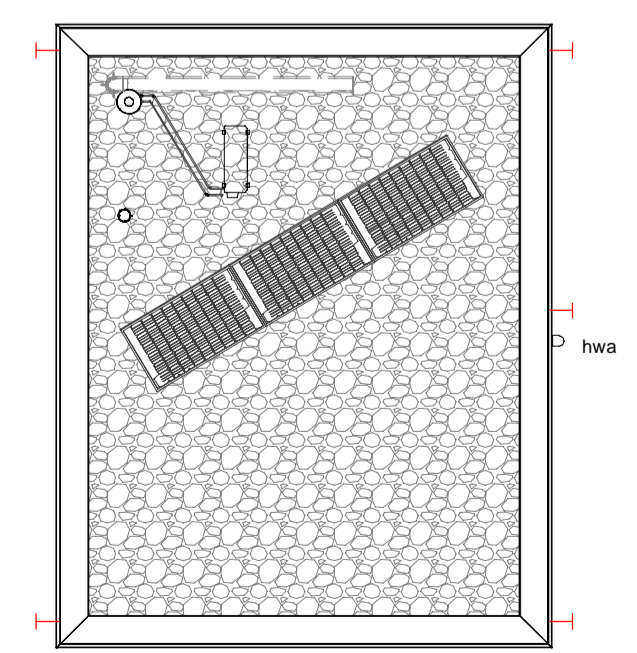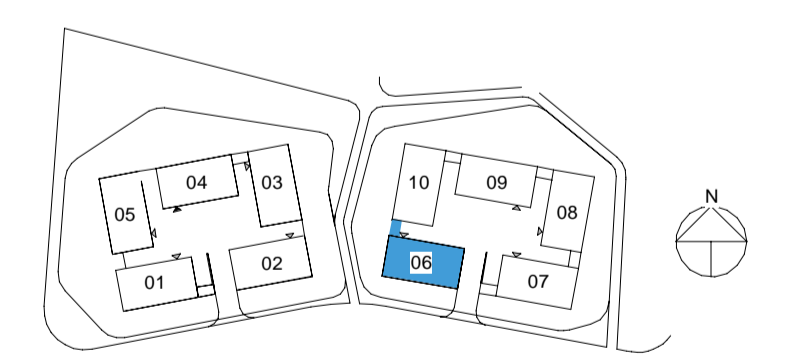

dak
1:100

Datum: _____
Handtekening: _____

VAZET

A 15-06-2021 M. ter Stal
24-03-2022 P. Dekker
datum modelleur

project Wonen op 't veld
projectnr VC210001
schaal 1:100/1:50
fase verkoop

bladnummer
VT-100-06

woning type A2

De genoemde maten zijn circa maten, aangeduid in millimeters.