




0 1m 2m 3m 4m 5m

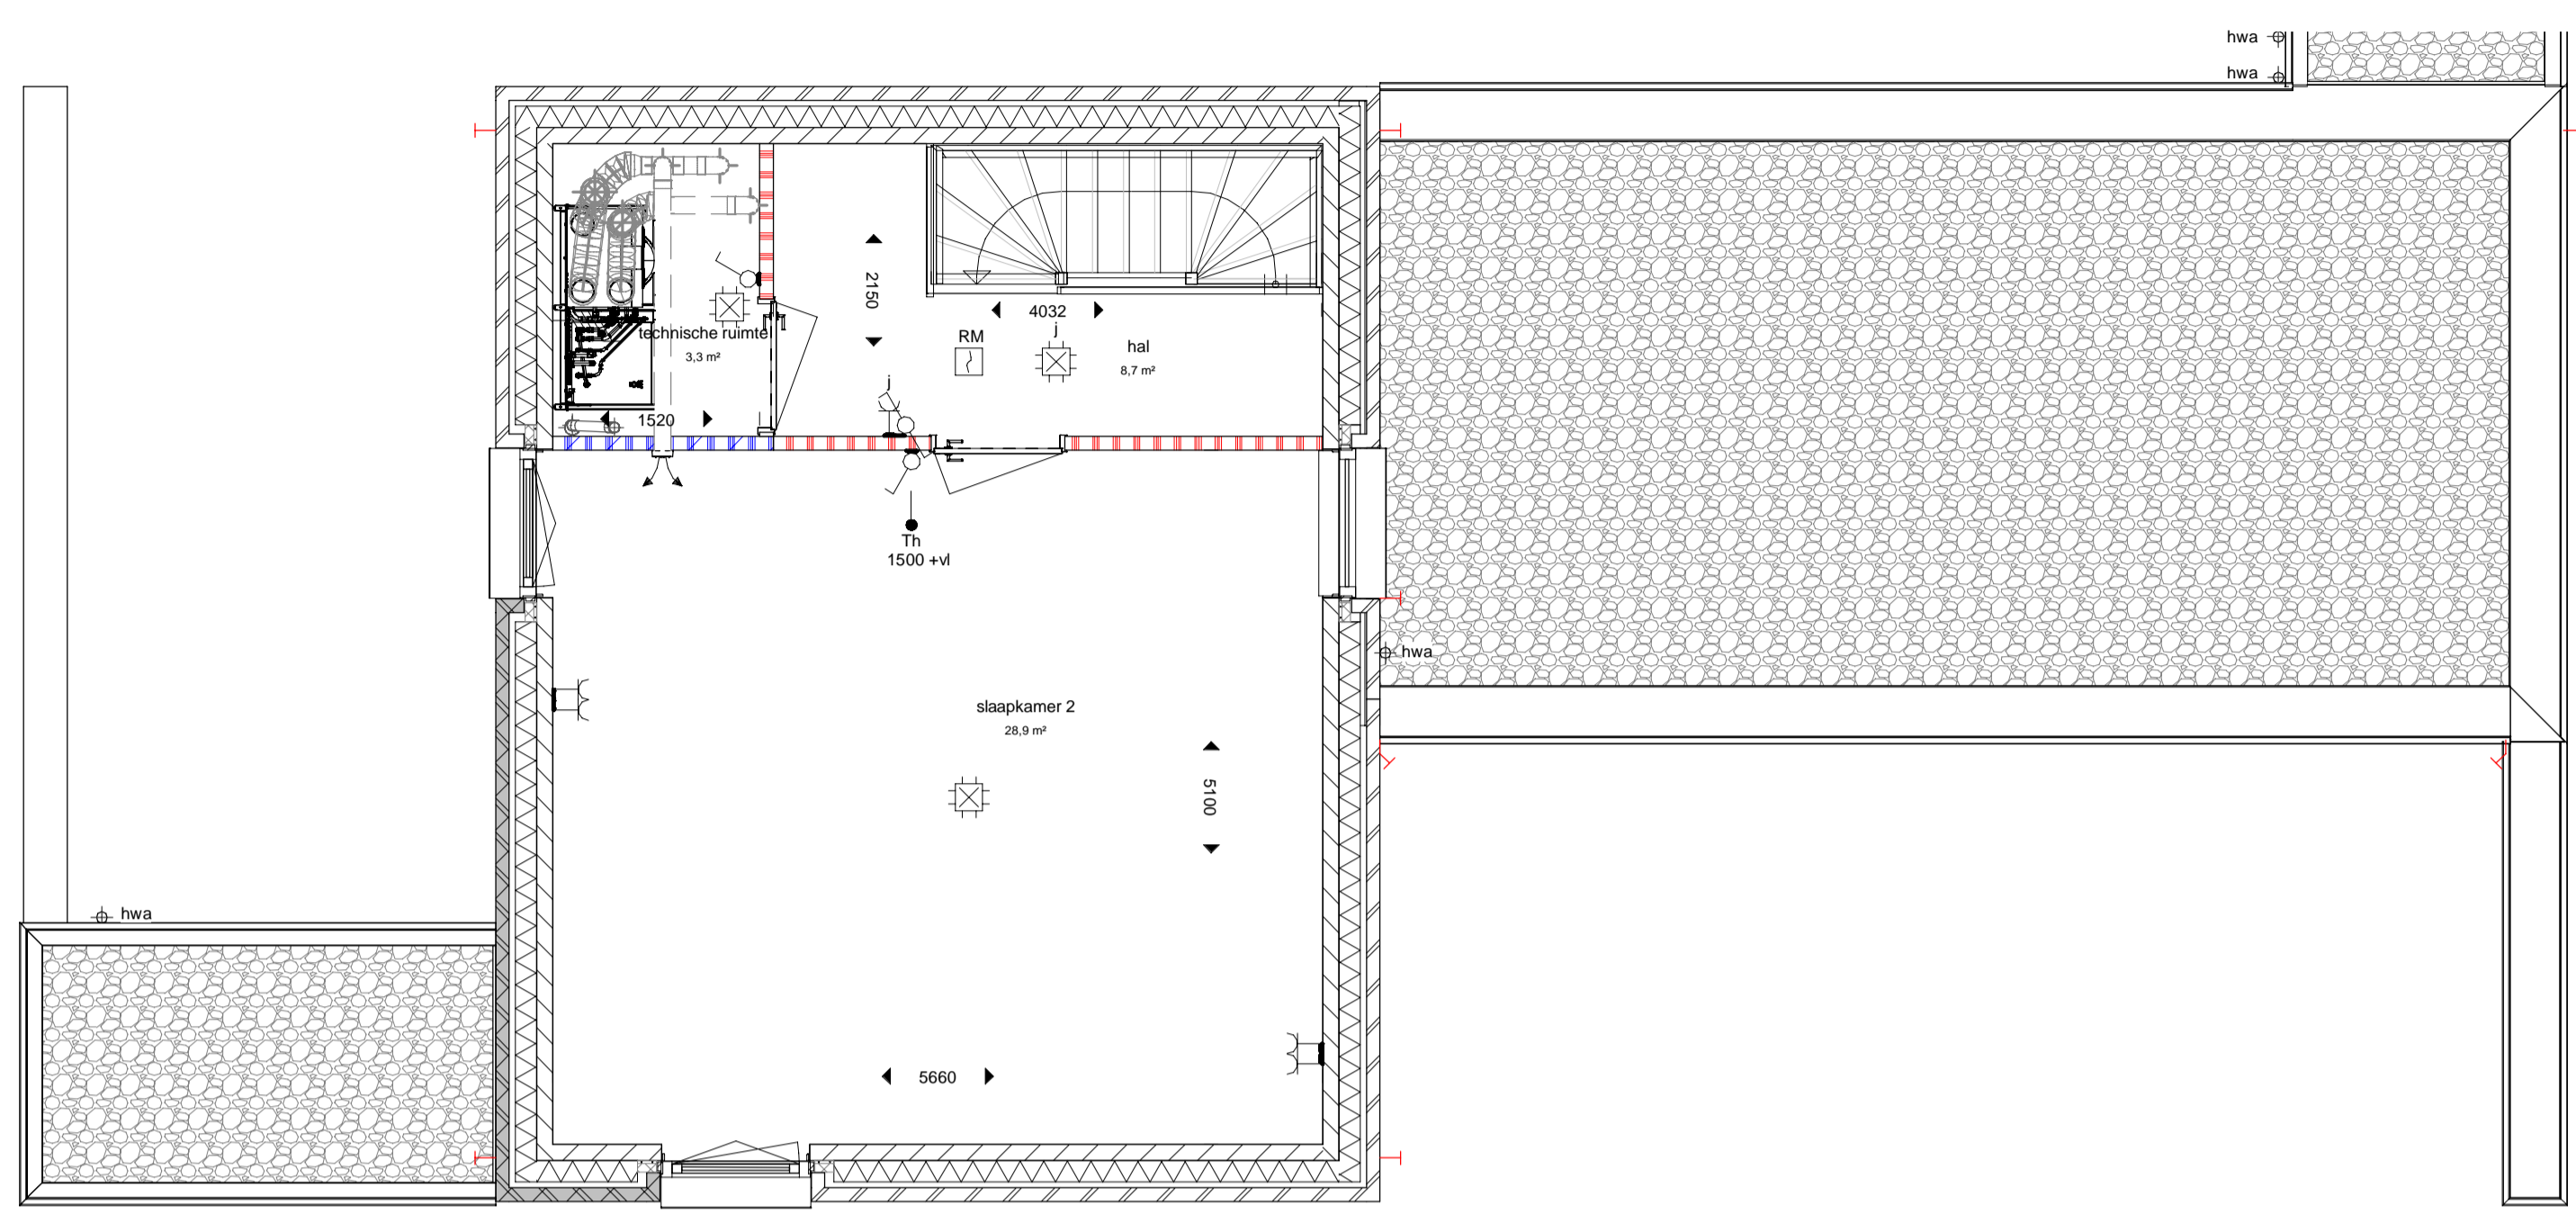


verdieping  
1:50

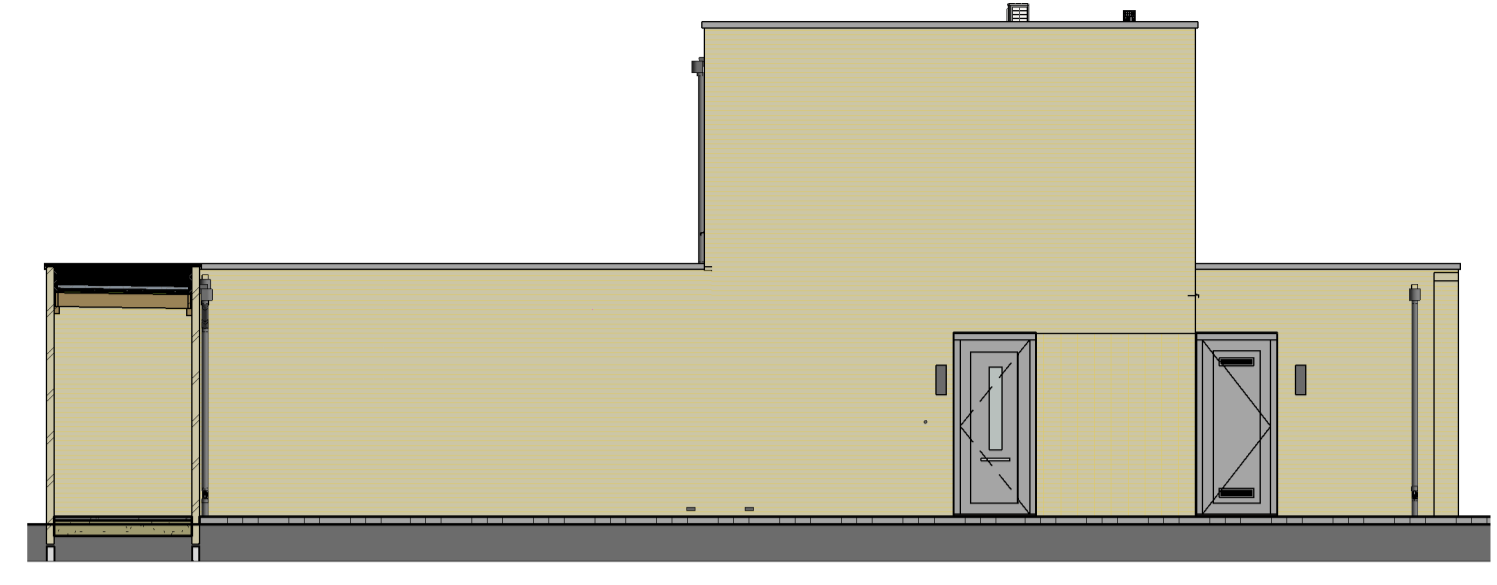


achtergevel  
1:100

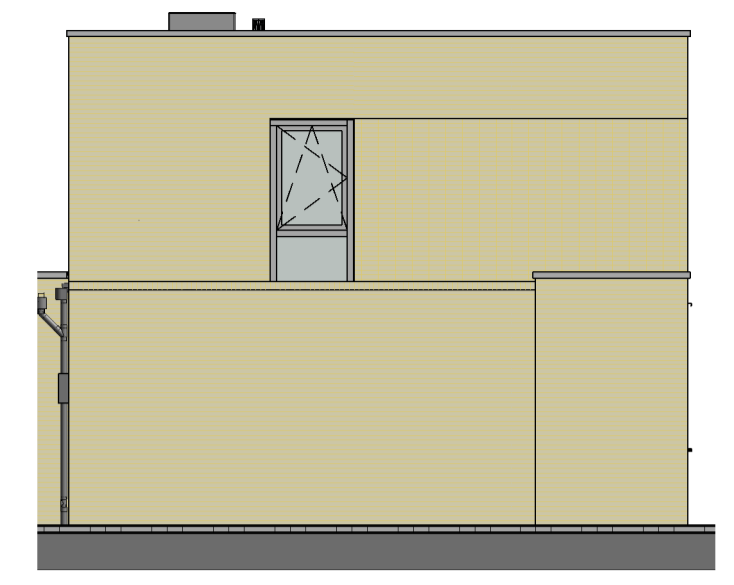

linkergevel  
1:100

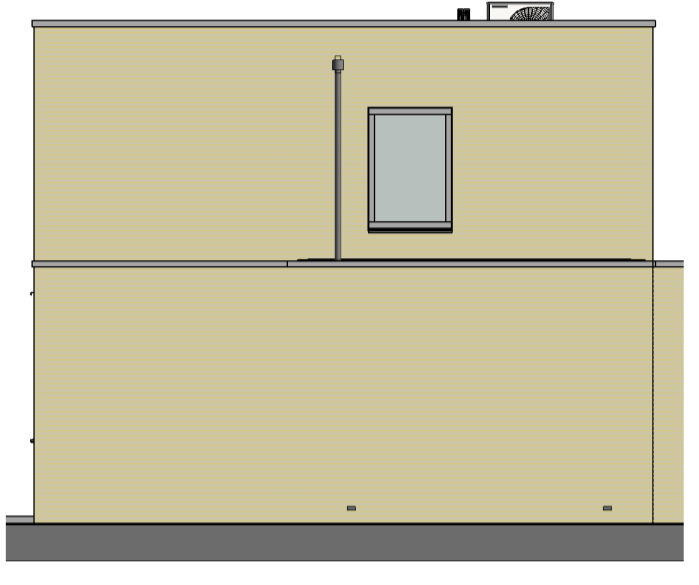


rechtgevel  
1:100

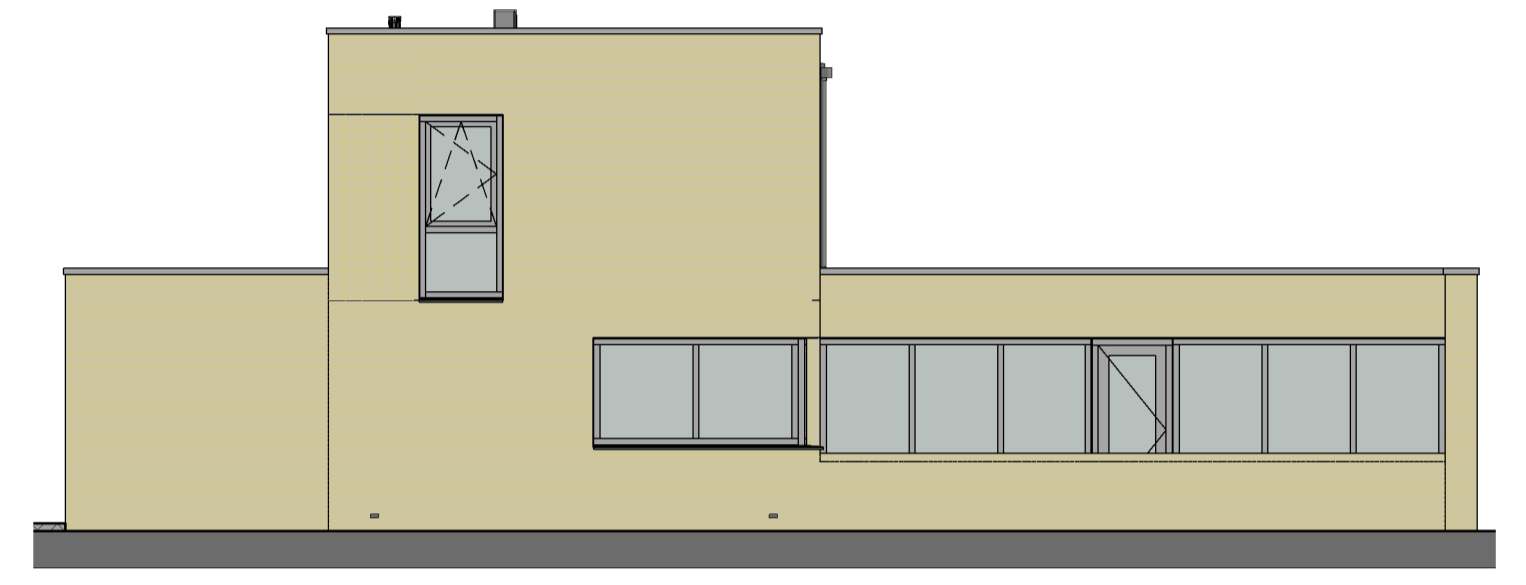


voorgevel  
1:100


0 1m 2m 3m 4m 5m

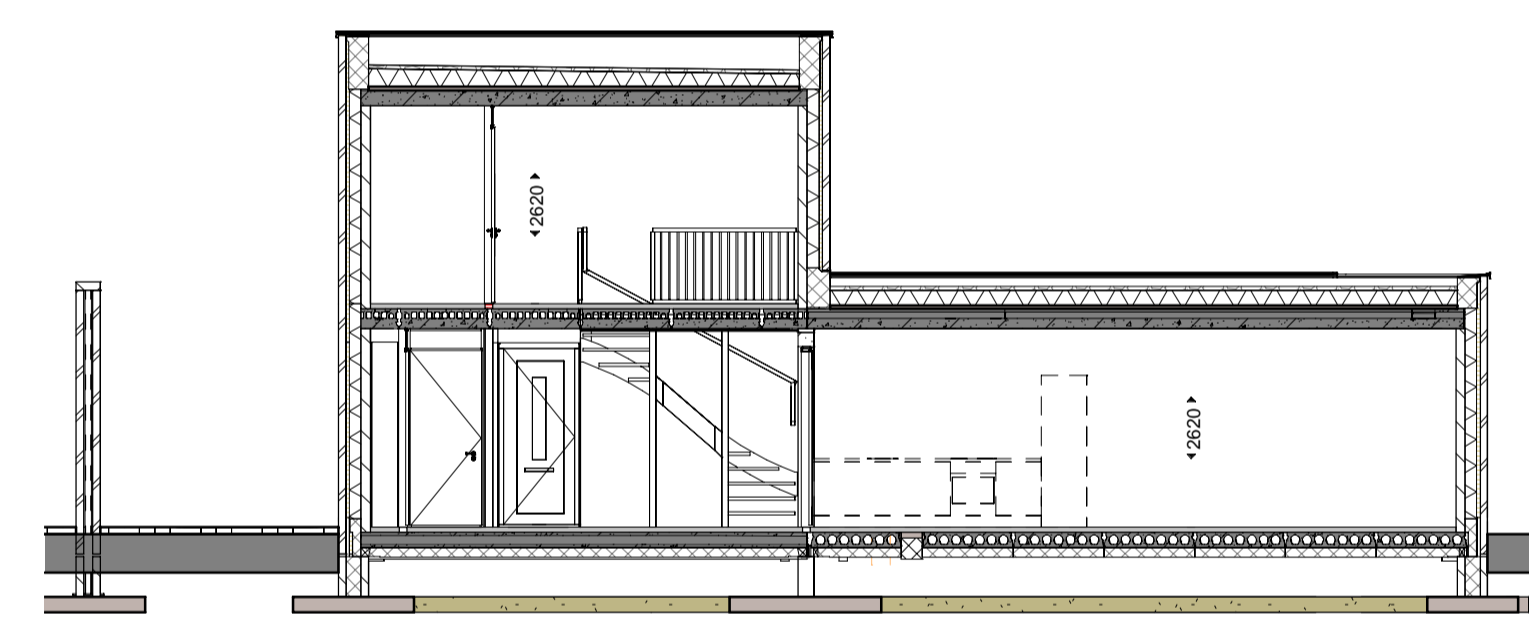


doorsnede  
1:100

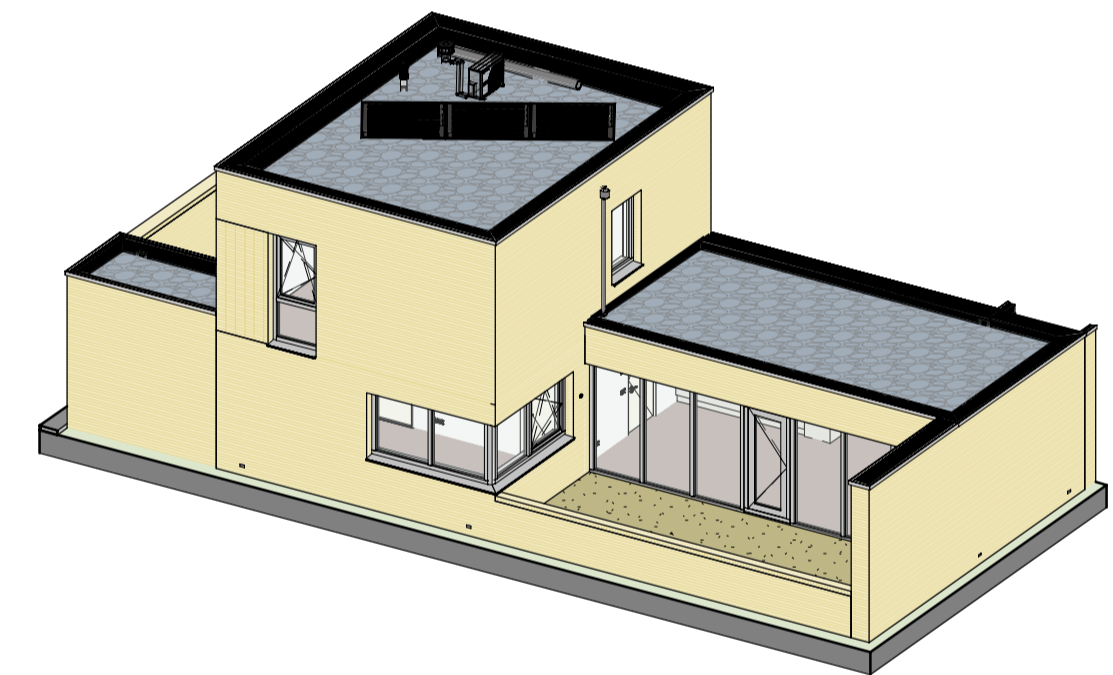

3D view

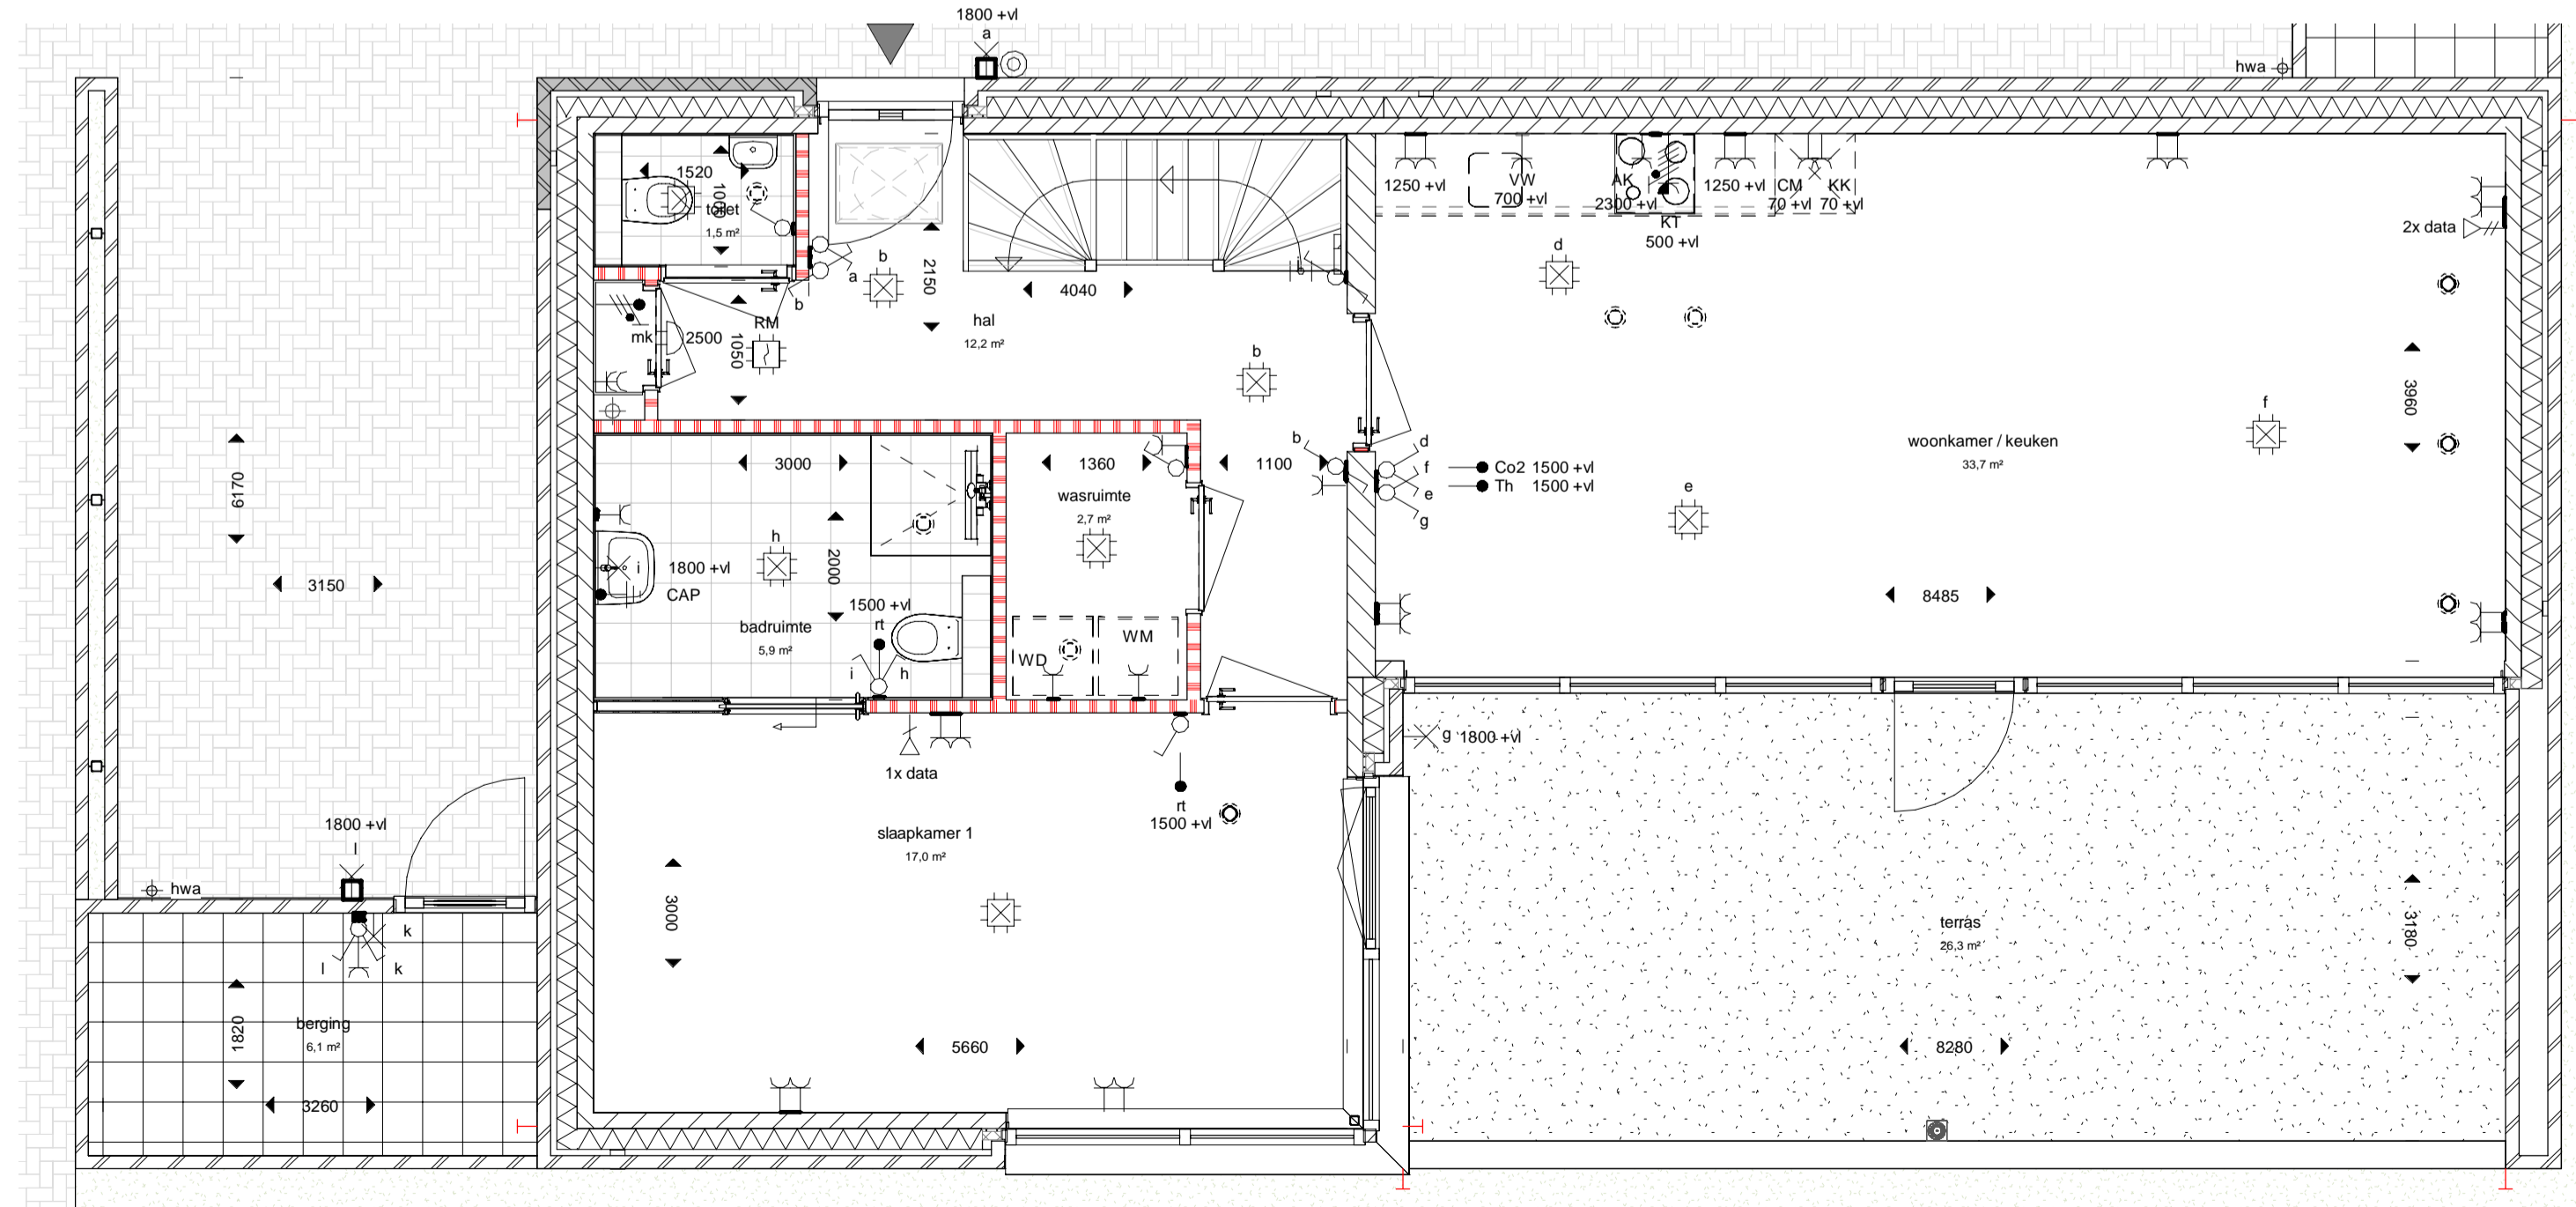

plattegrond  
1:50

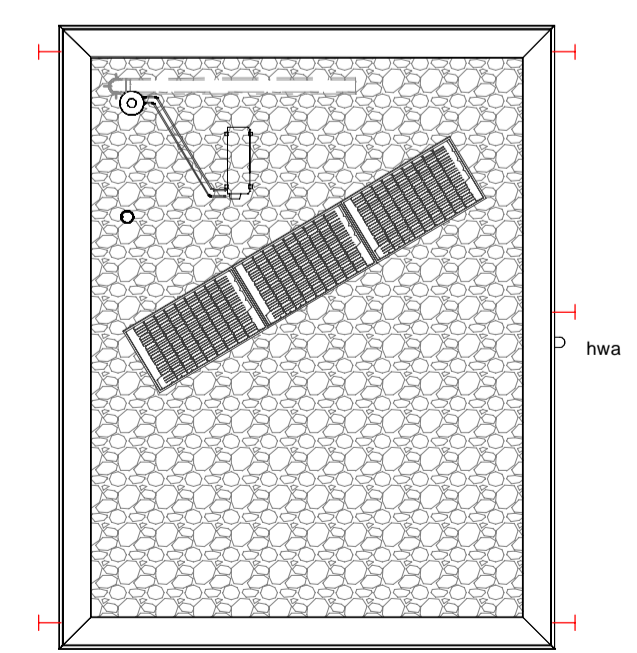

dak  
1:100

Datum: \_\_\_\_\_  
Handtekening: \_\_\_\_\_



24-03-2022 P. Dekker  
datum modelleur

project Wonen op 't veld  
projectnr VC210001  
schaal 1:100/1:50  
fase verkoop  
bladnummer

woning type A

De genoemde maten zijn circa maten, aangeduid in millimeters.

VT-100-07