




verdieping
1:50

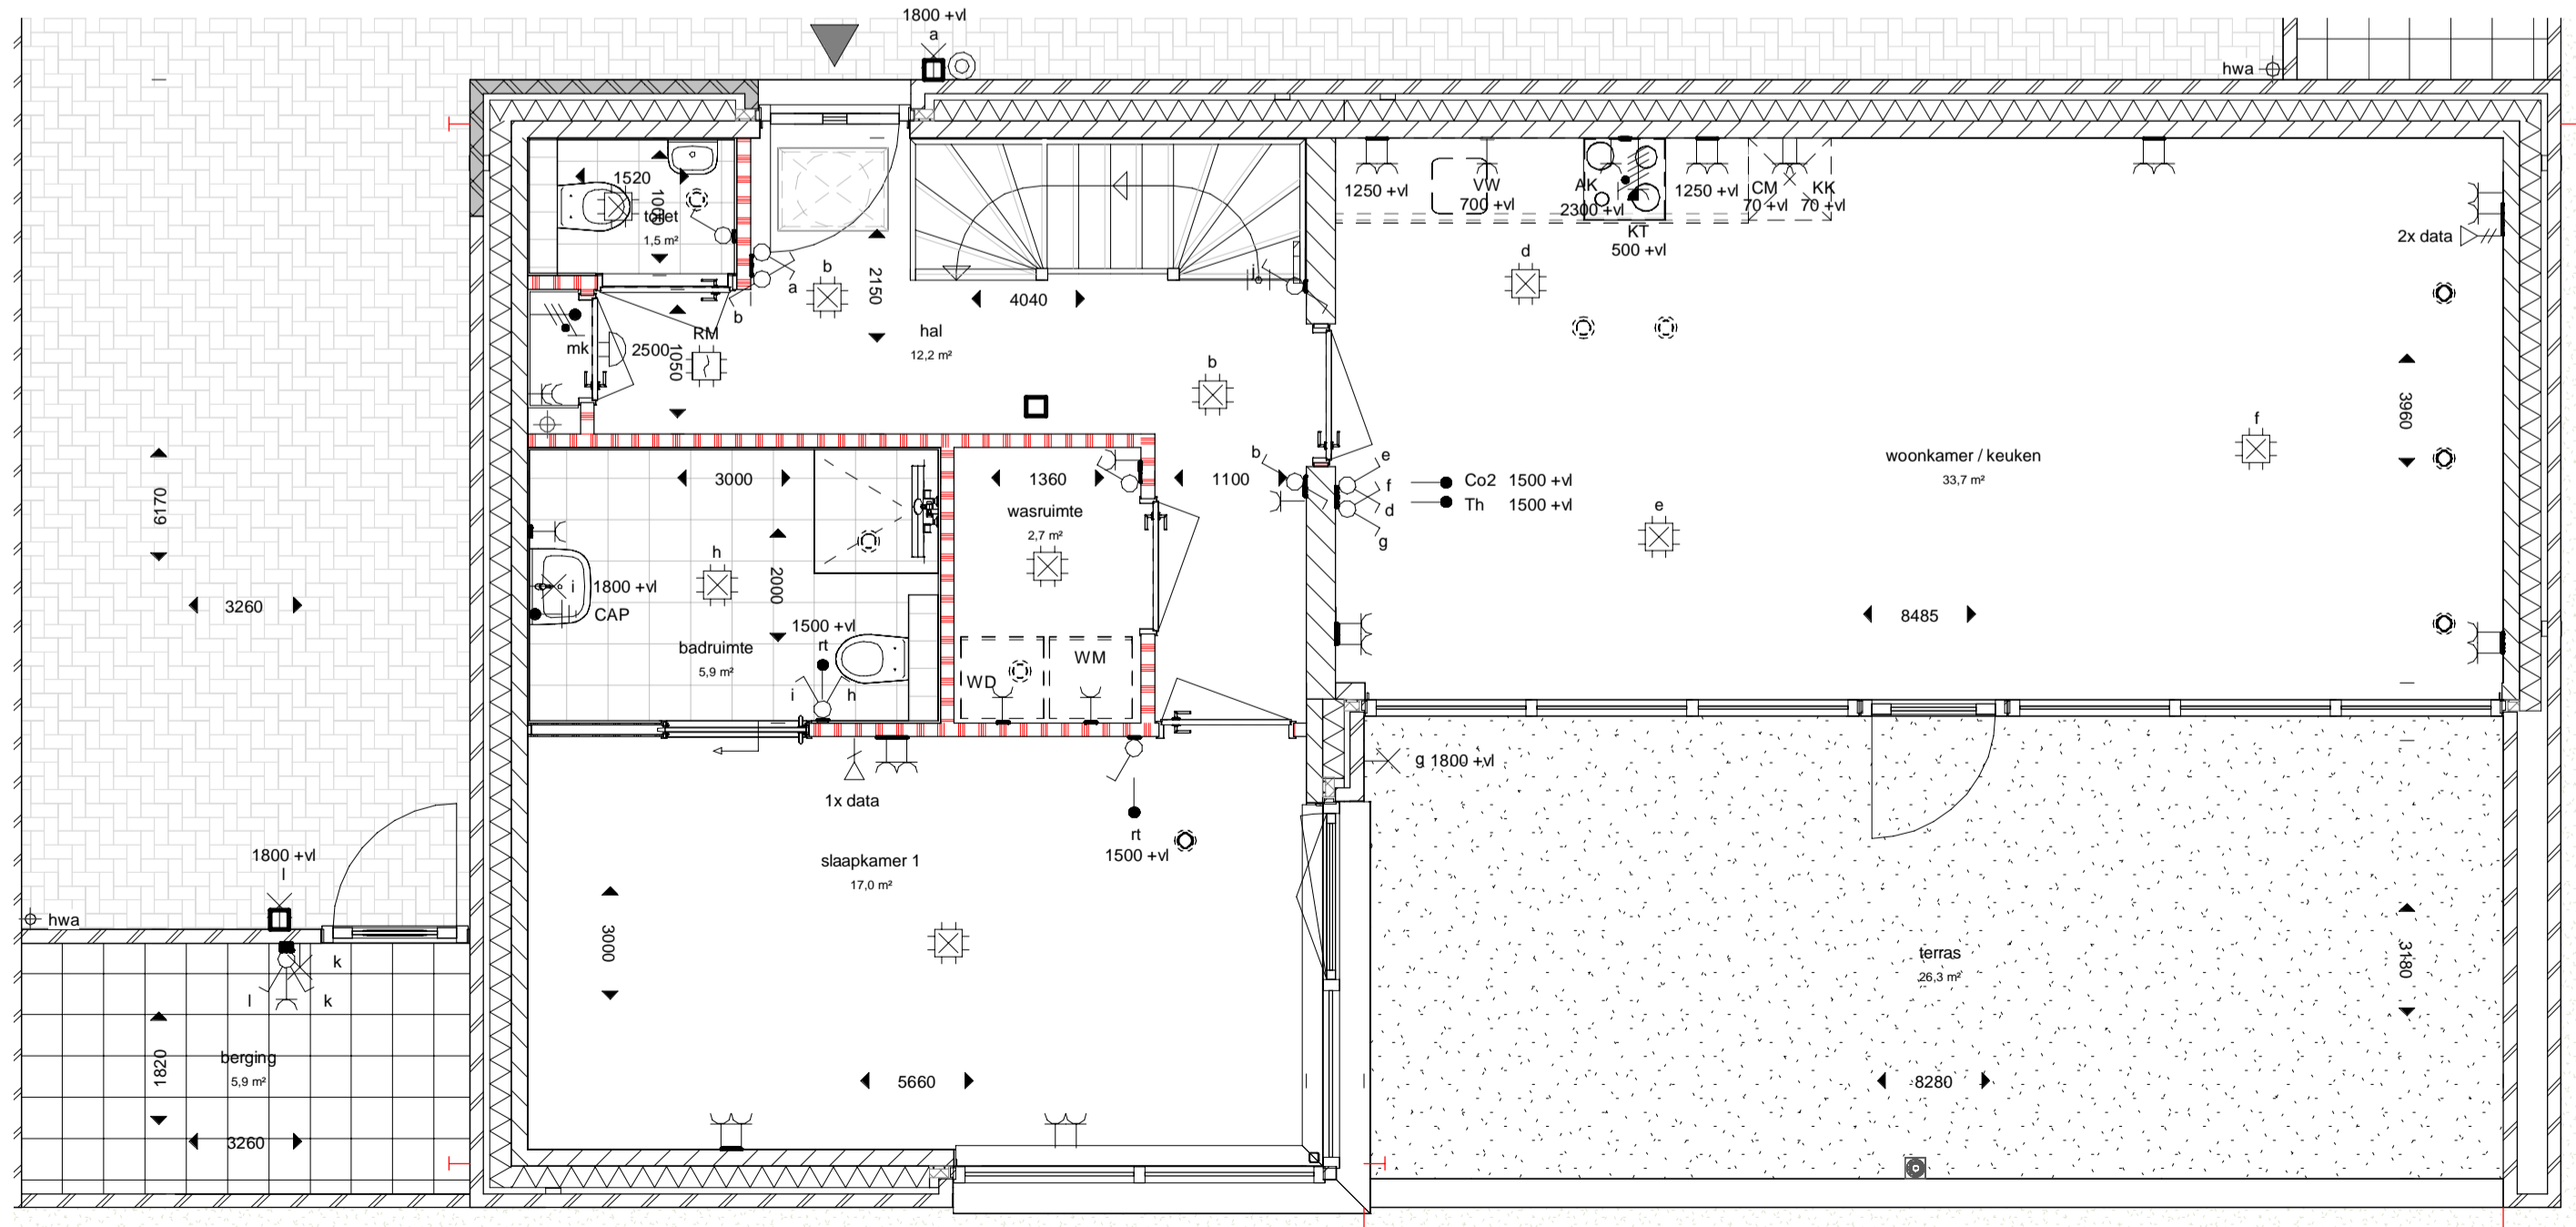


plattegrond
1:50

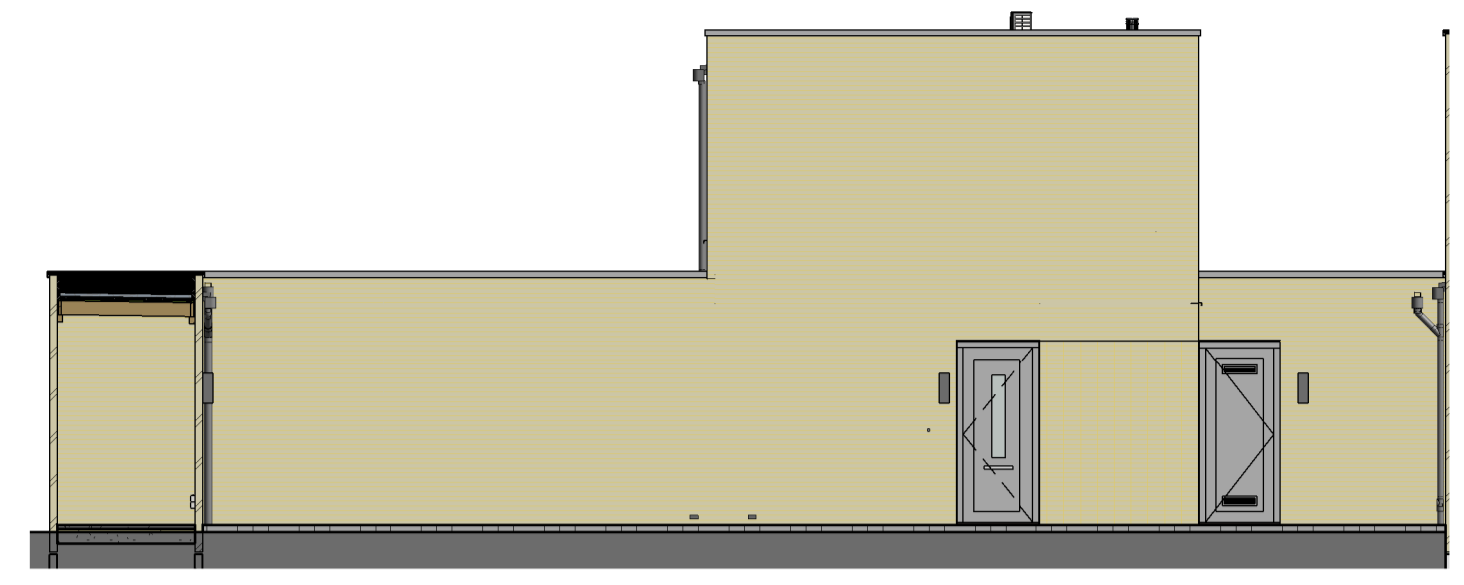


linkergevel
1:100

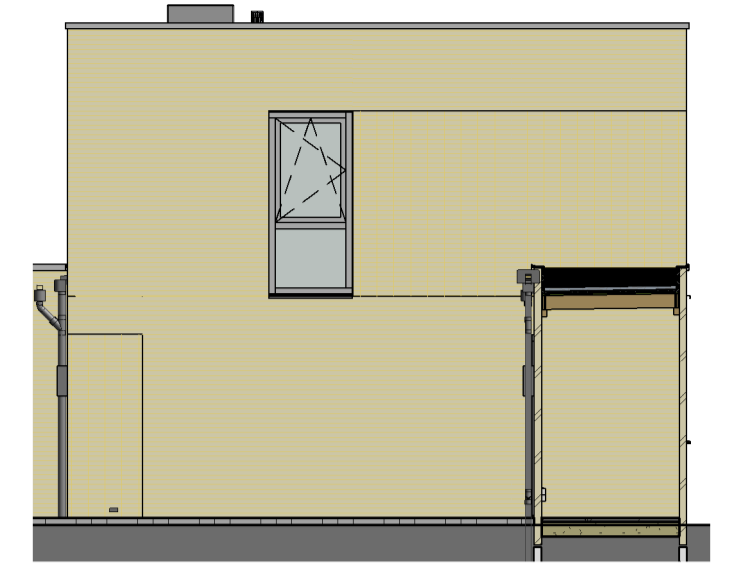


voorgevel
1:100

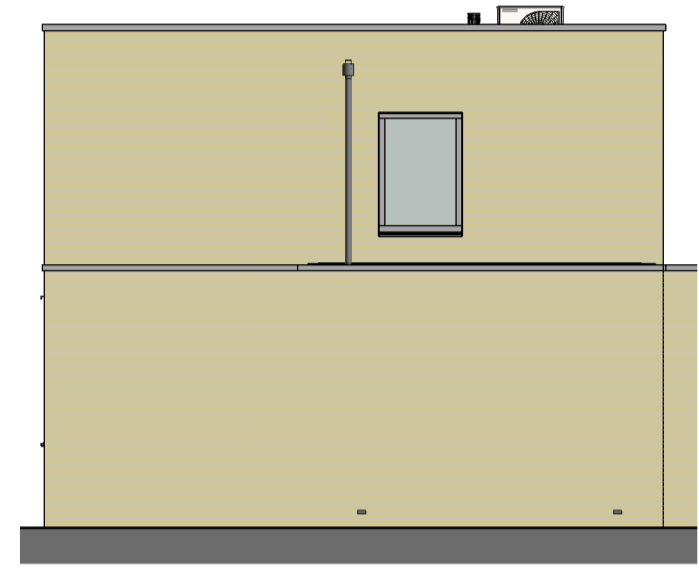


achtergevel
1:100

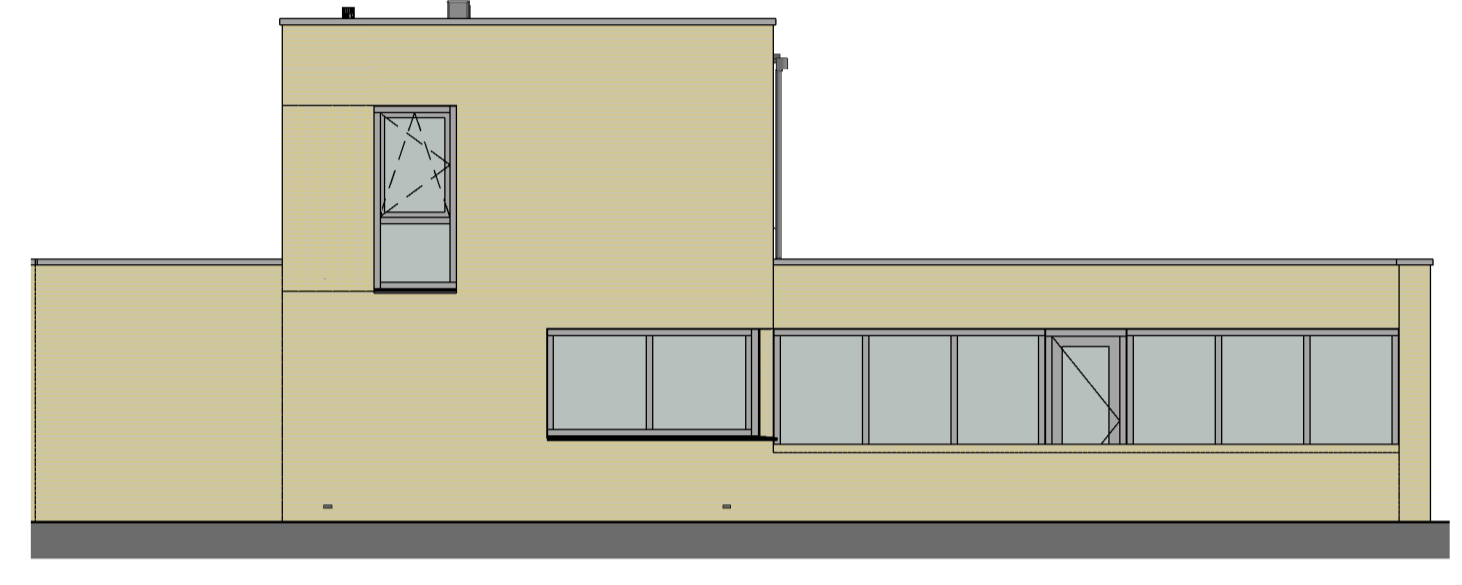


rechtergevel
1:100

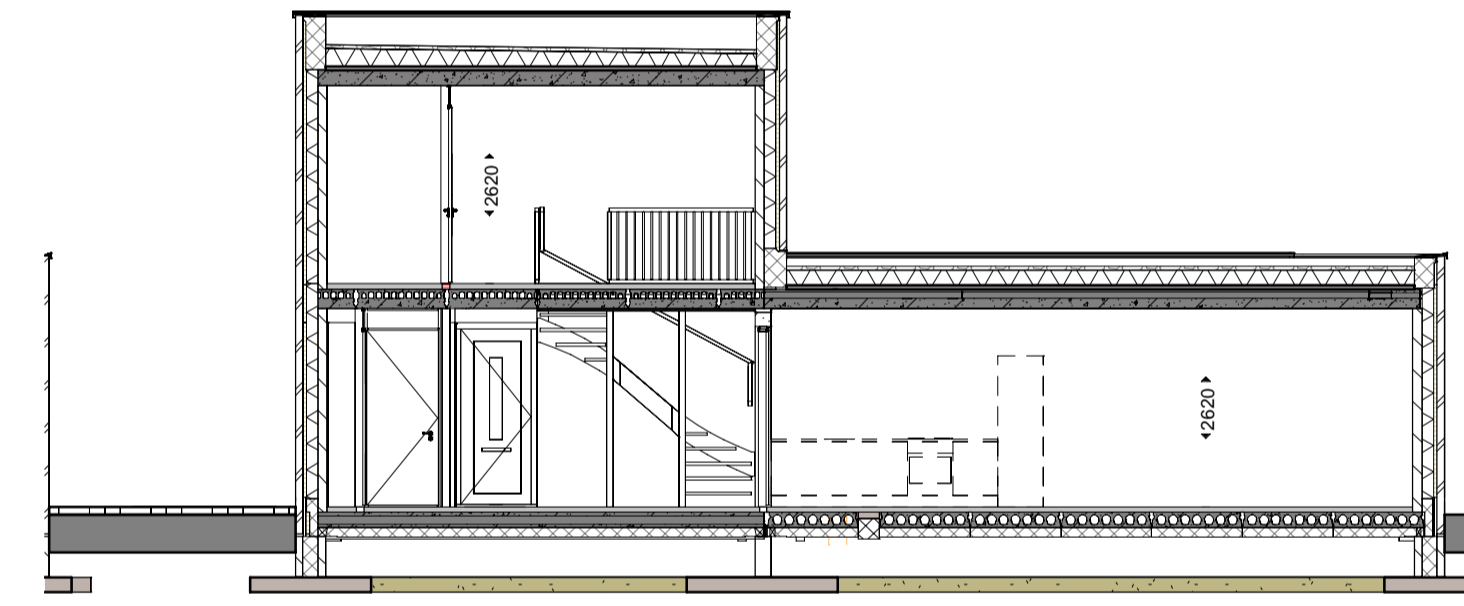


doorsnede
1:100

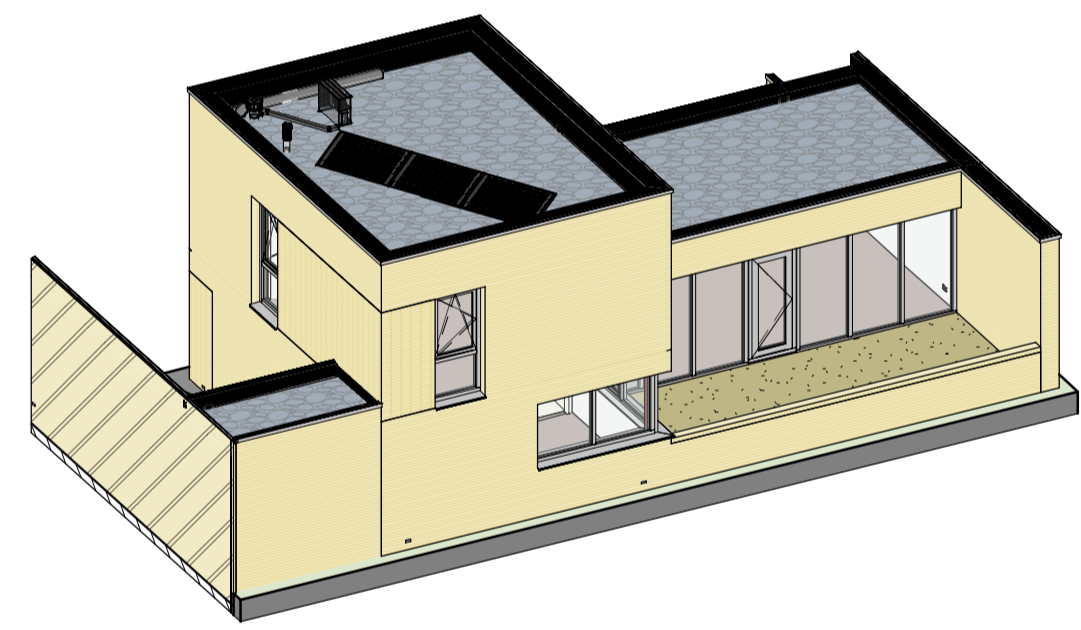

3D view

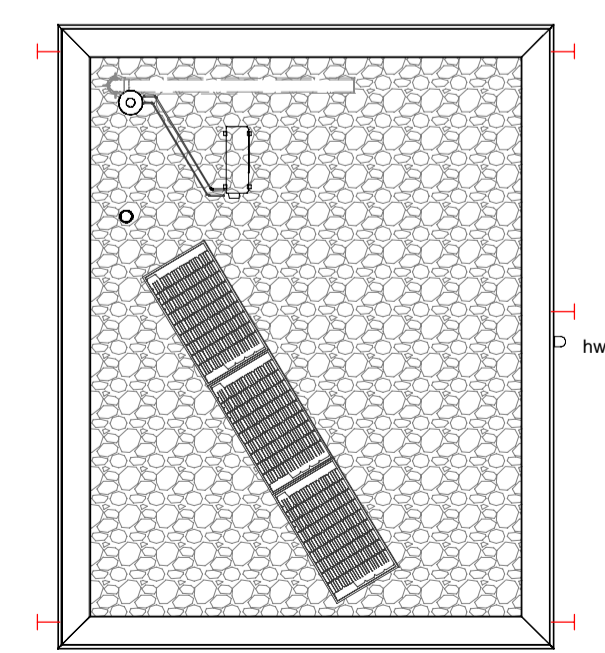

dak
1:100

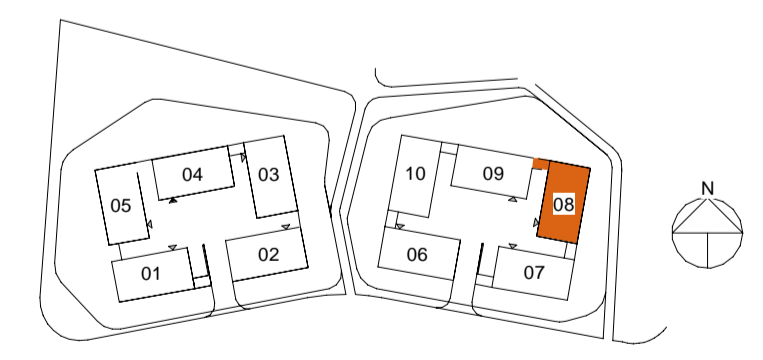

situatie schema bnr 08

Datum: _____
Handtekening: _____



24-03-2022 P. Dekker
datum modelleur

project Wonen op 't veld
projectnr VC210001
schaal 1:50/100
fase verkoop
bladnummer

woning type A

VT-100-08

De genoemde maten zijn circa maten, aangeduid in millimeters.